



CALLE NARCÍS MONTURIOL

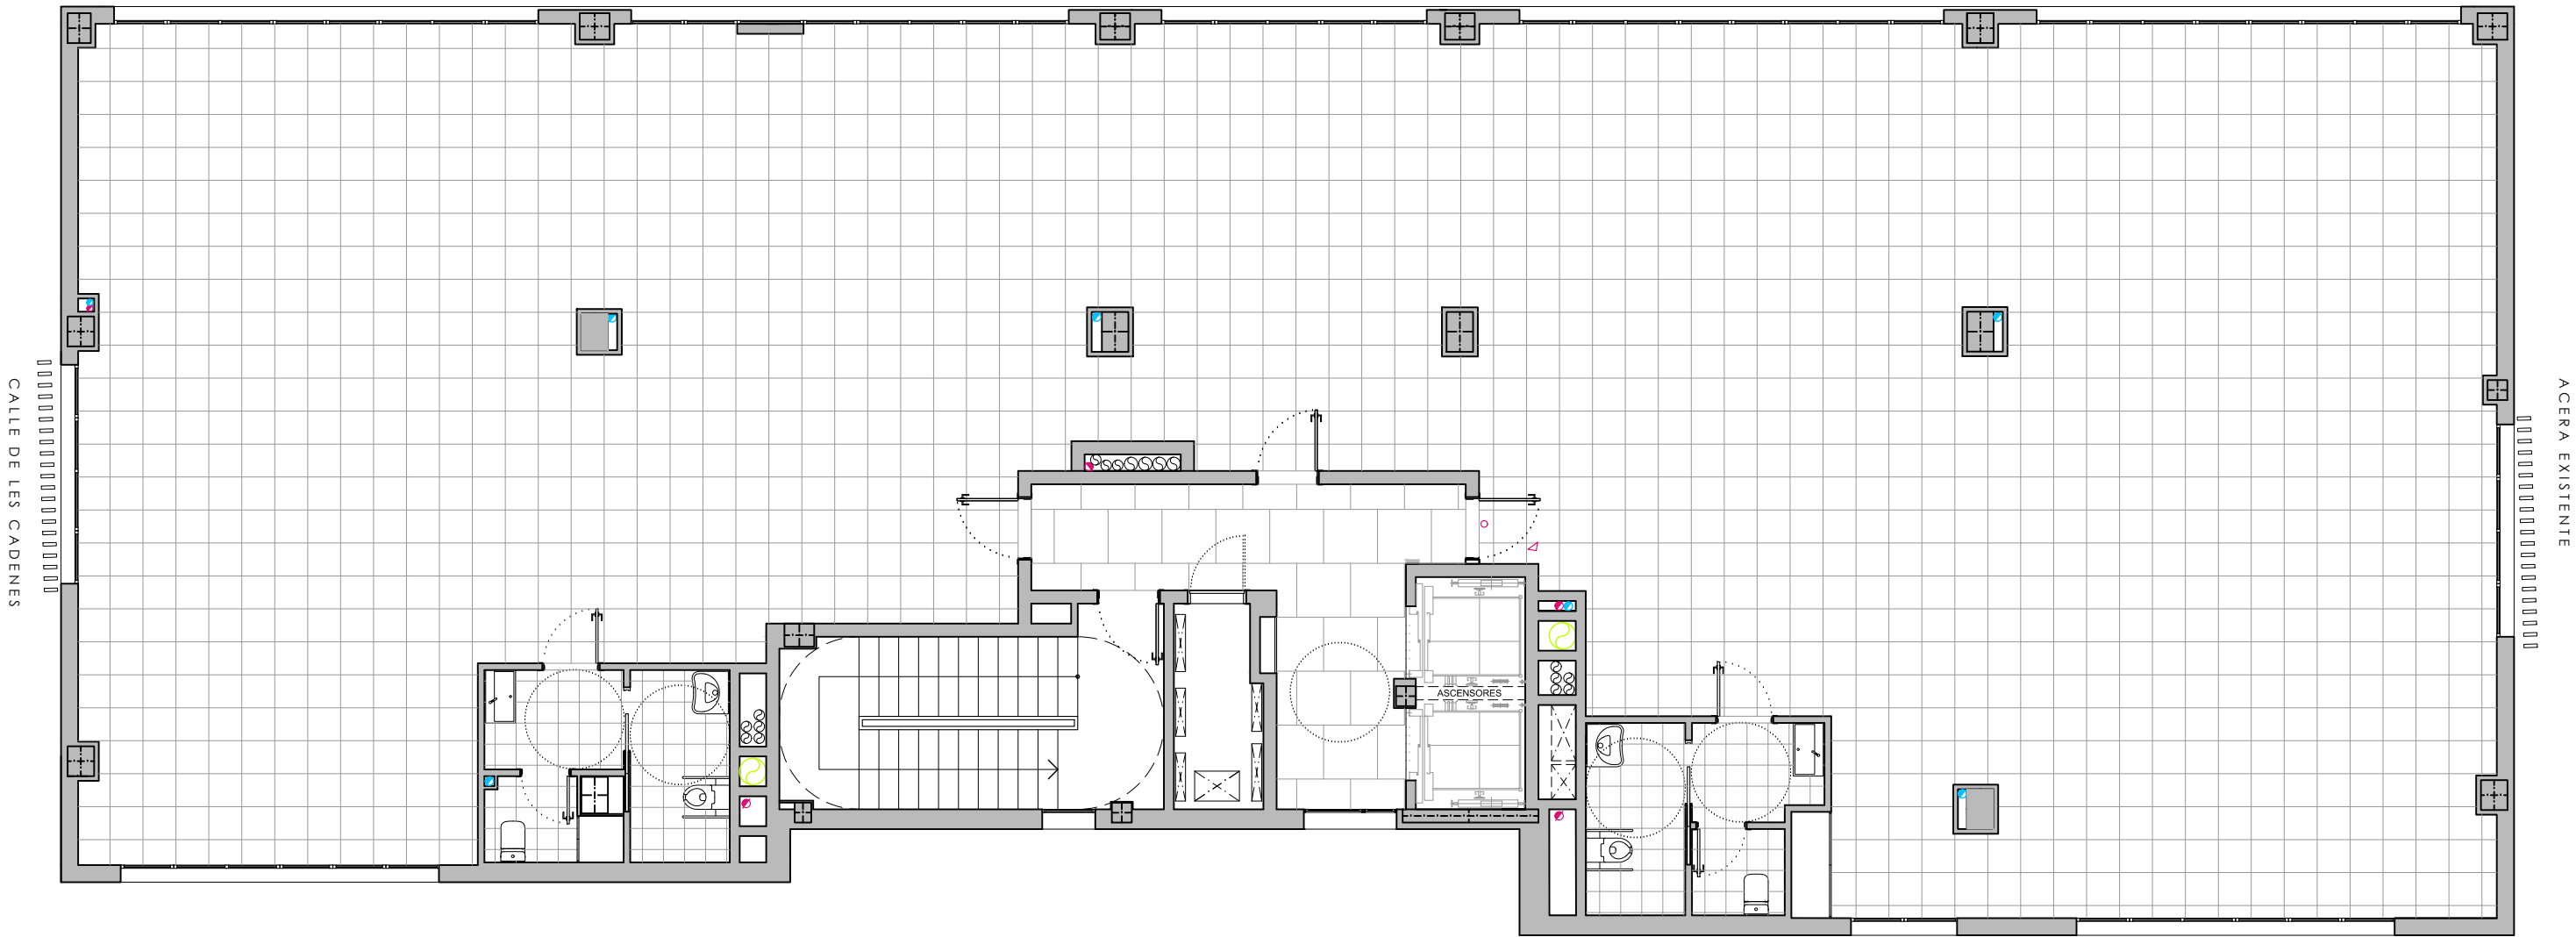


CALLE NARCÍS MONTURIOL

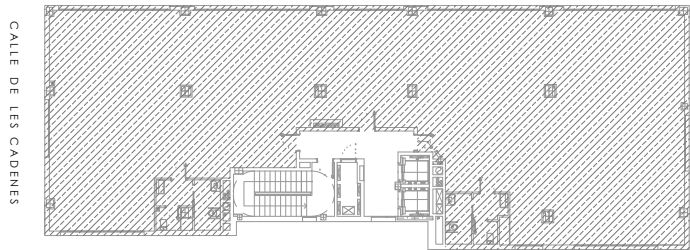

OFICINA DIÁFANA
SUPERFICIE CONSTRUIDA OFICINA = 516,51 m²

EDIFICIO DE OFICINAS
C./Narcís Monturiol nº 14-16 y C./ de les Cadenes - Sant Just Desvern -

PLANTA TIPO (1-4)

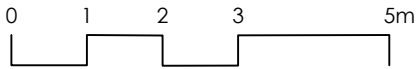

Noviembre 2024

Din A3, e: 1/100

