
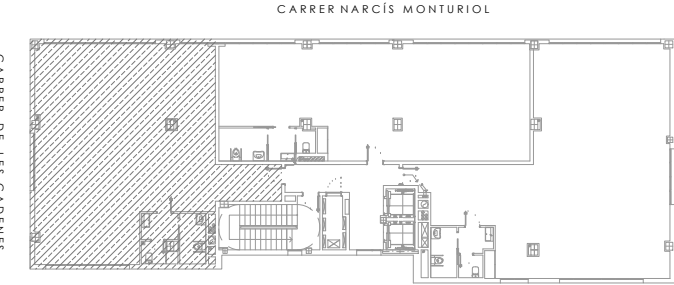


Este documento (tanto su parte gráfica y superficies datos) es indicativo, sin perjuicio de la información más precisa contenida en la documentación técnica del edificio. Todos los muebles que se muestran en este plano, incluso el de la cocina, se ha incluido en efectos puramente indicativos. Este documento puede variar en consecuencia demanda comercial, legal, técnica o ejecución del proyecto

CARRER NARCÍS MONTURIOL


CARRER DE LES CADENES

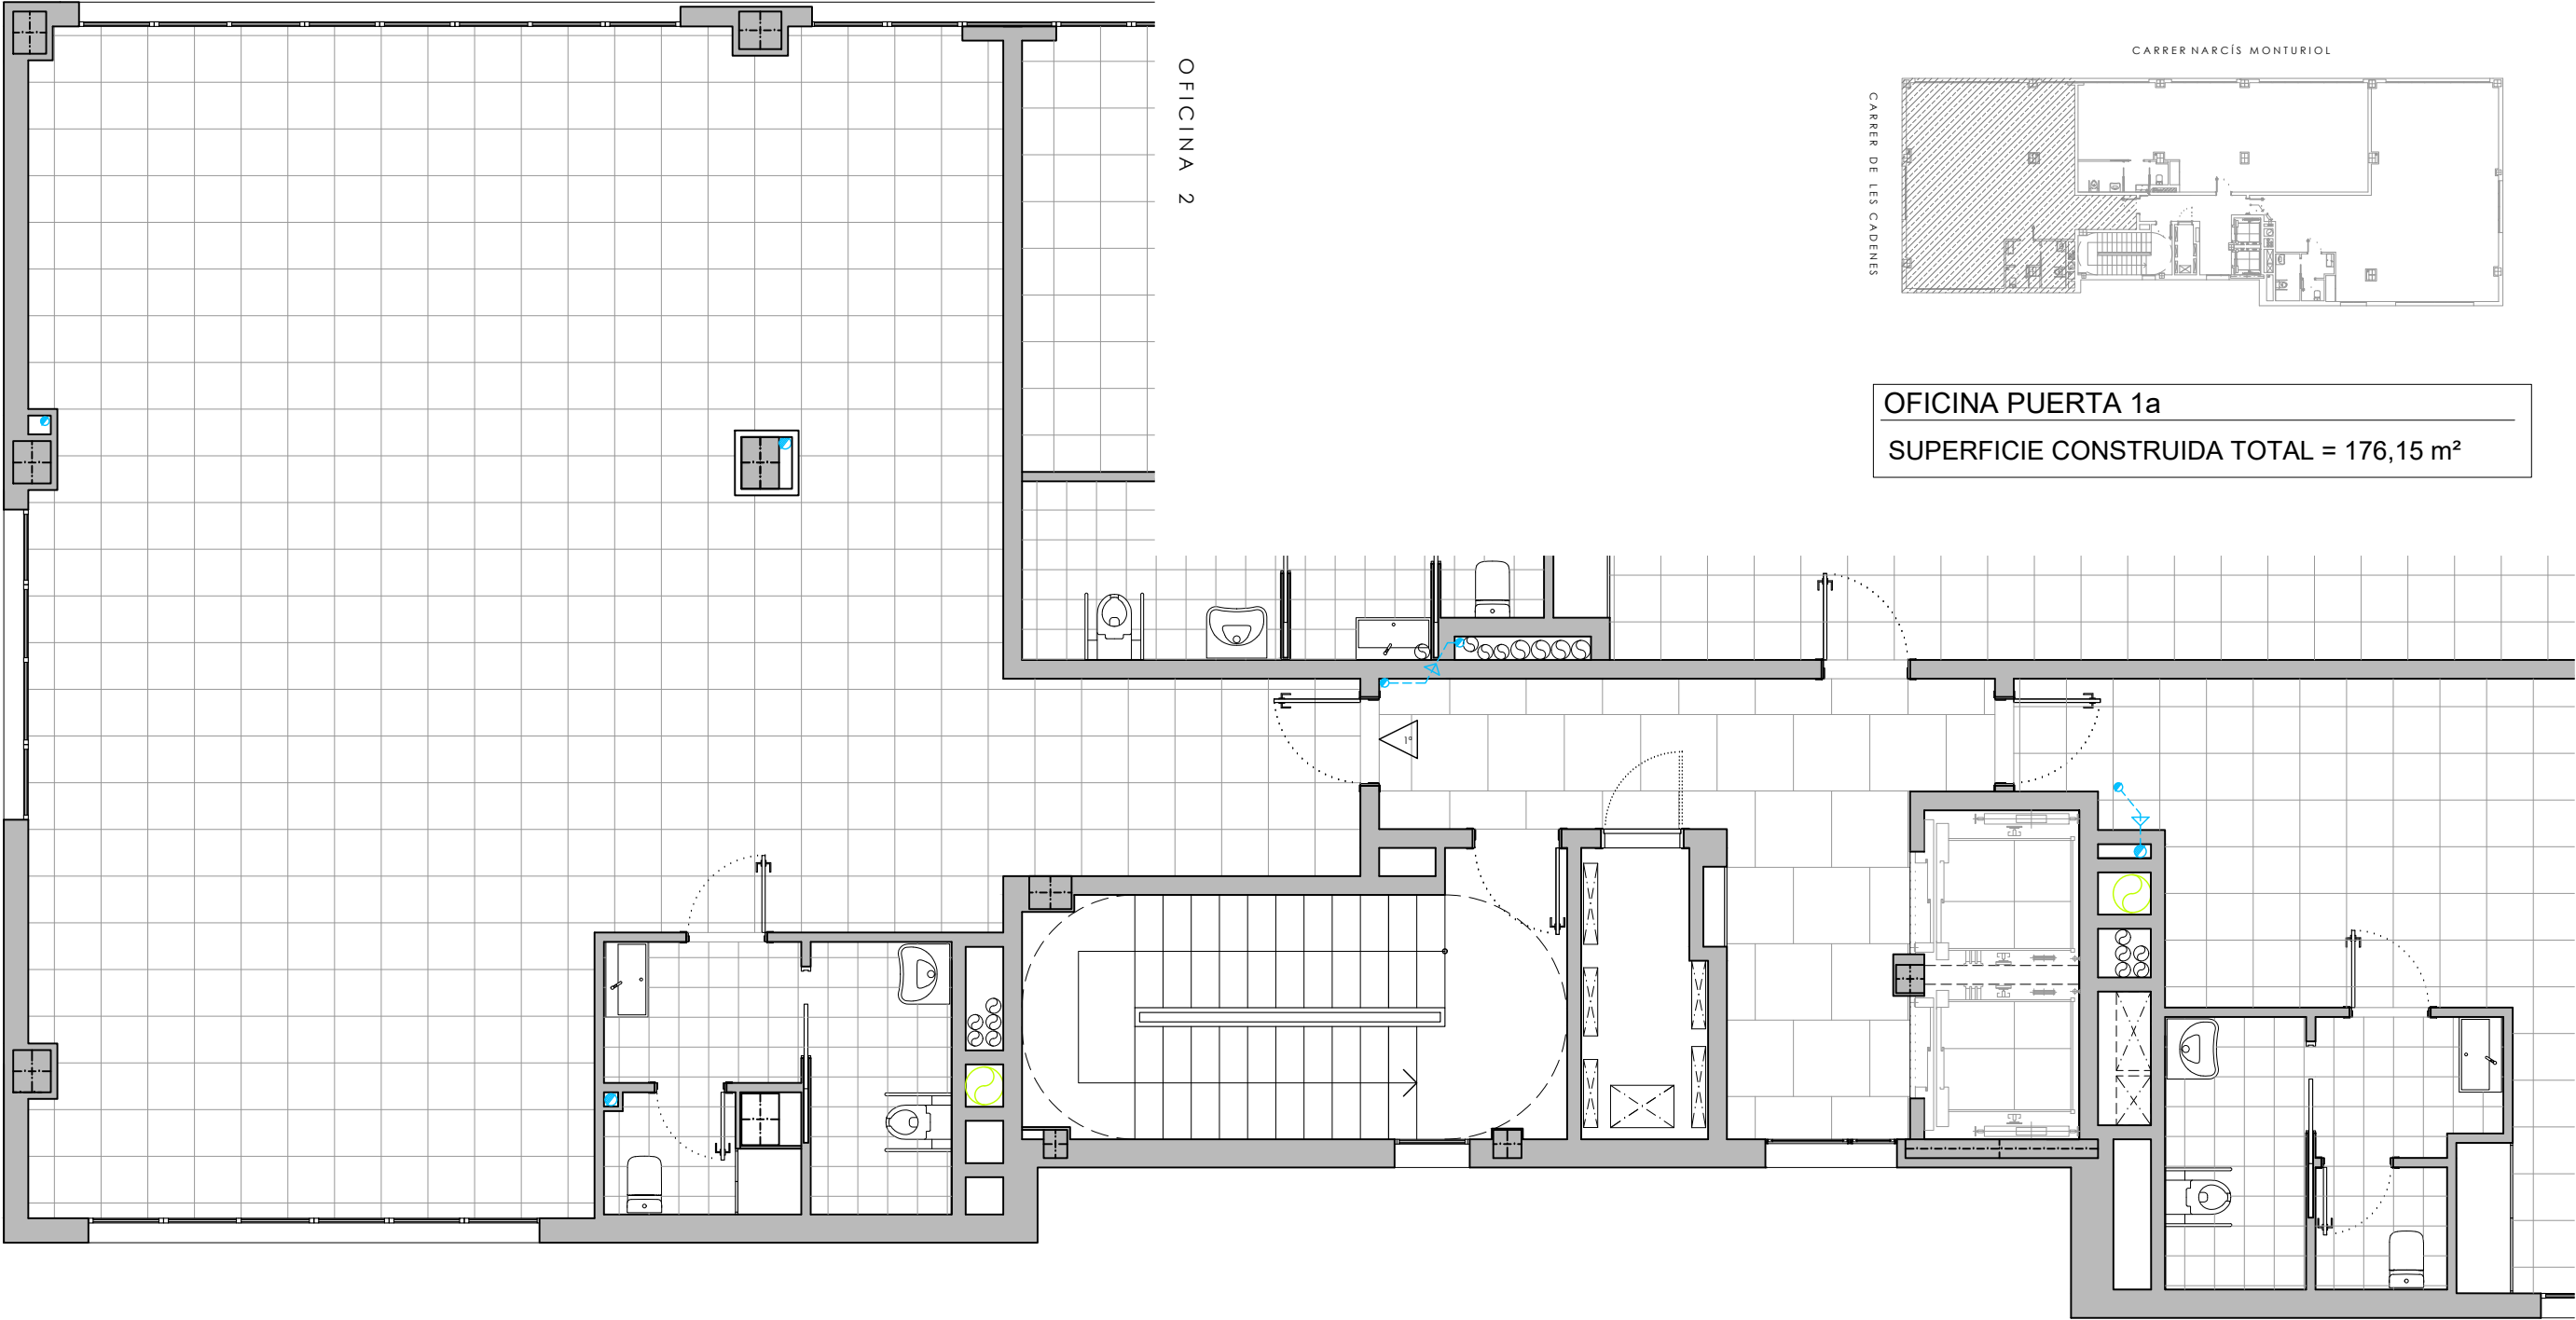

OFICINA PUERTA 1a
SUPERFICIE CONSTRUIDA TOTAL = 176,15 m²

EDIFICIO DE OFICINAS
C./Narcís Monturiol nº 14-16 y C./ de les Cadenes - Sant Just Desvern -

PLANTA TIPO (1-4)

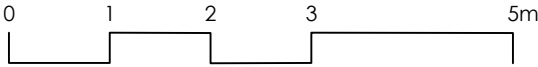

Marzo 2024

Din A3, e: 1/75

