


C/. GRAN VIA



PLANTA SÓTANO -2

SUPERFICIE = 1122,98 m²



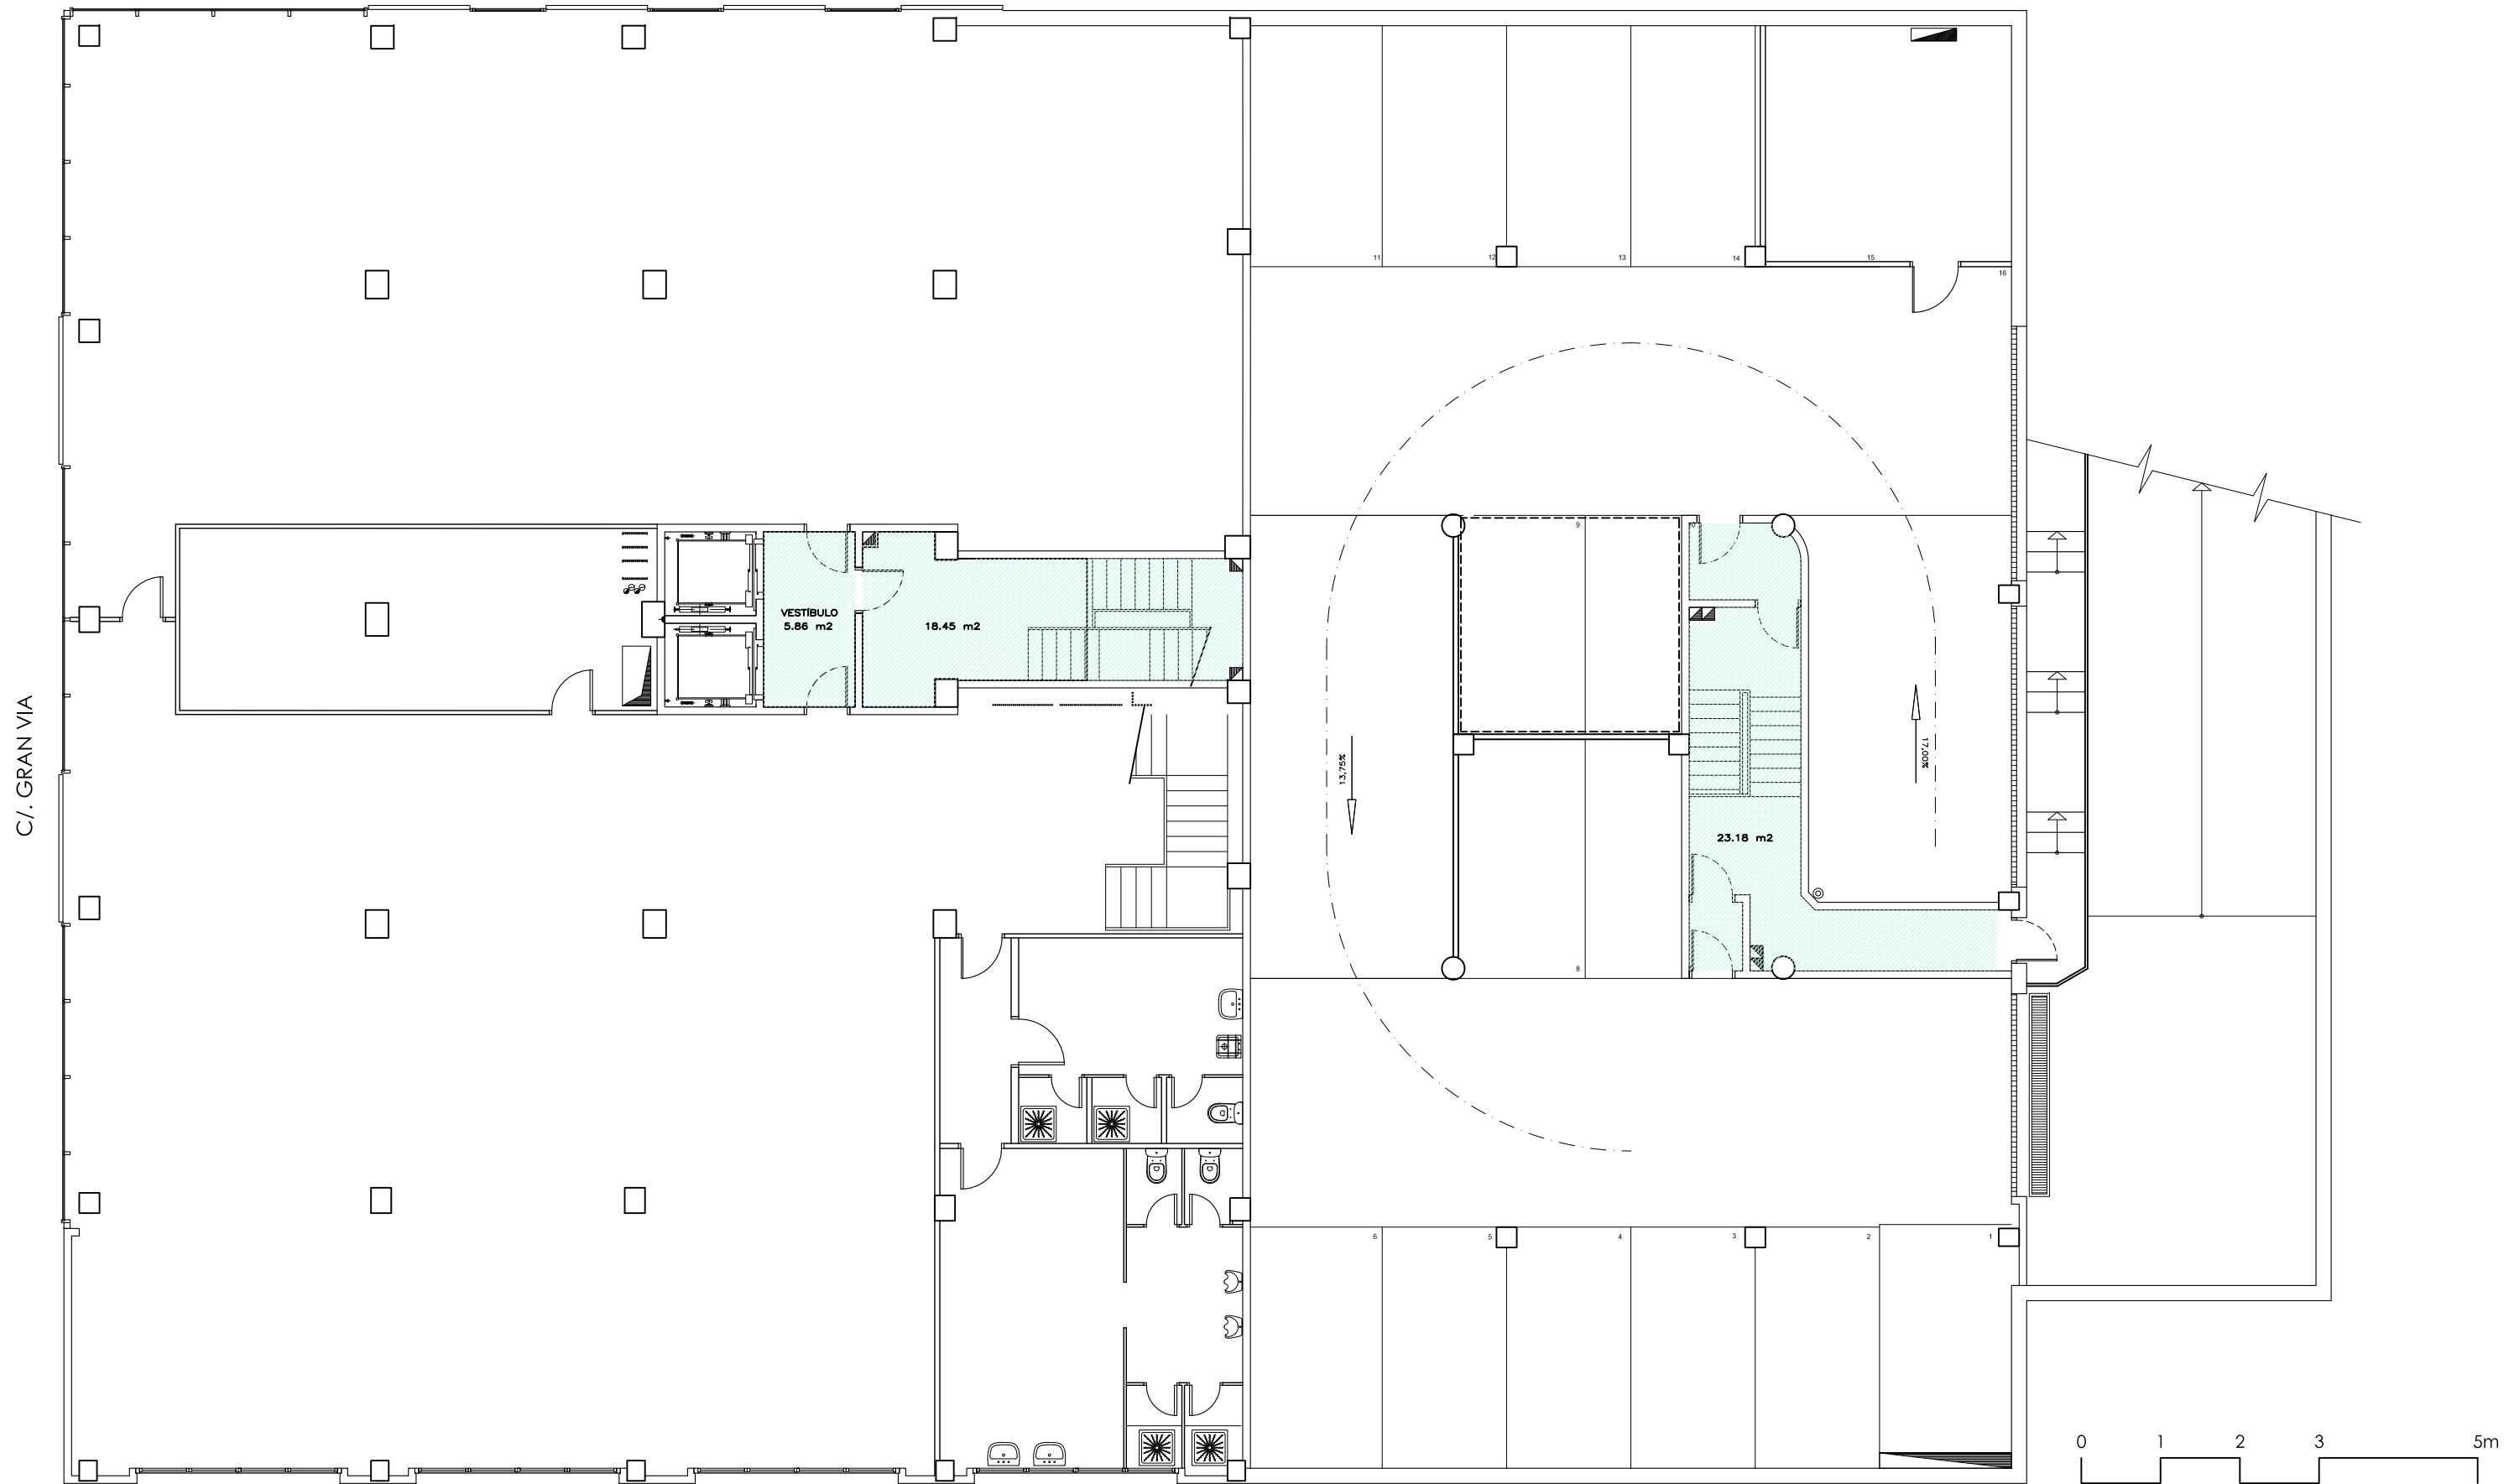

PLANTA SÓTANO -1


SUPERFICIE OFICINA = 605,60 m²
SUPERFICIE APARCAMIENTO = 517,38 m²



NOVIEMBRE 2019

Din A3, e: 1/125



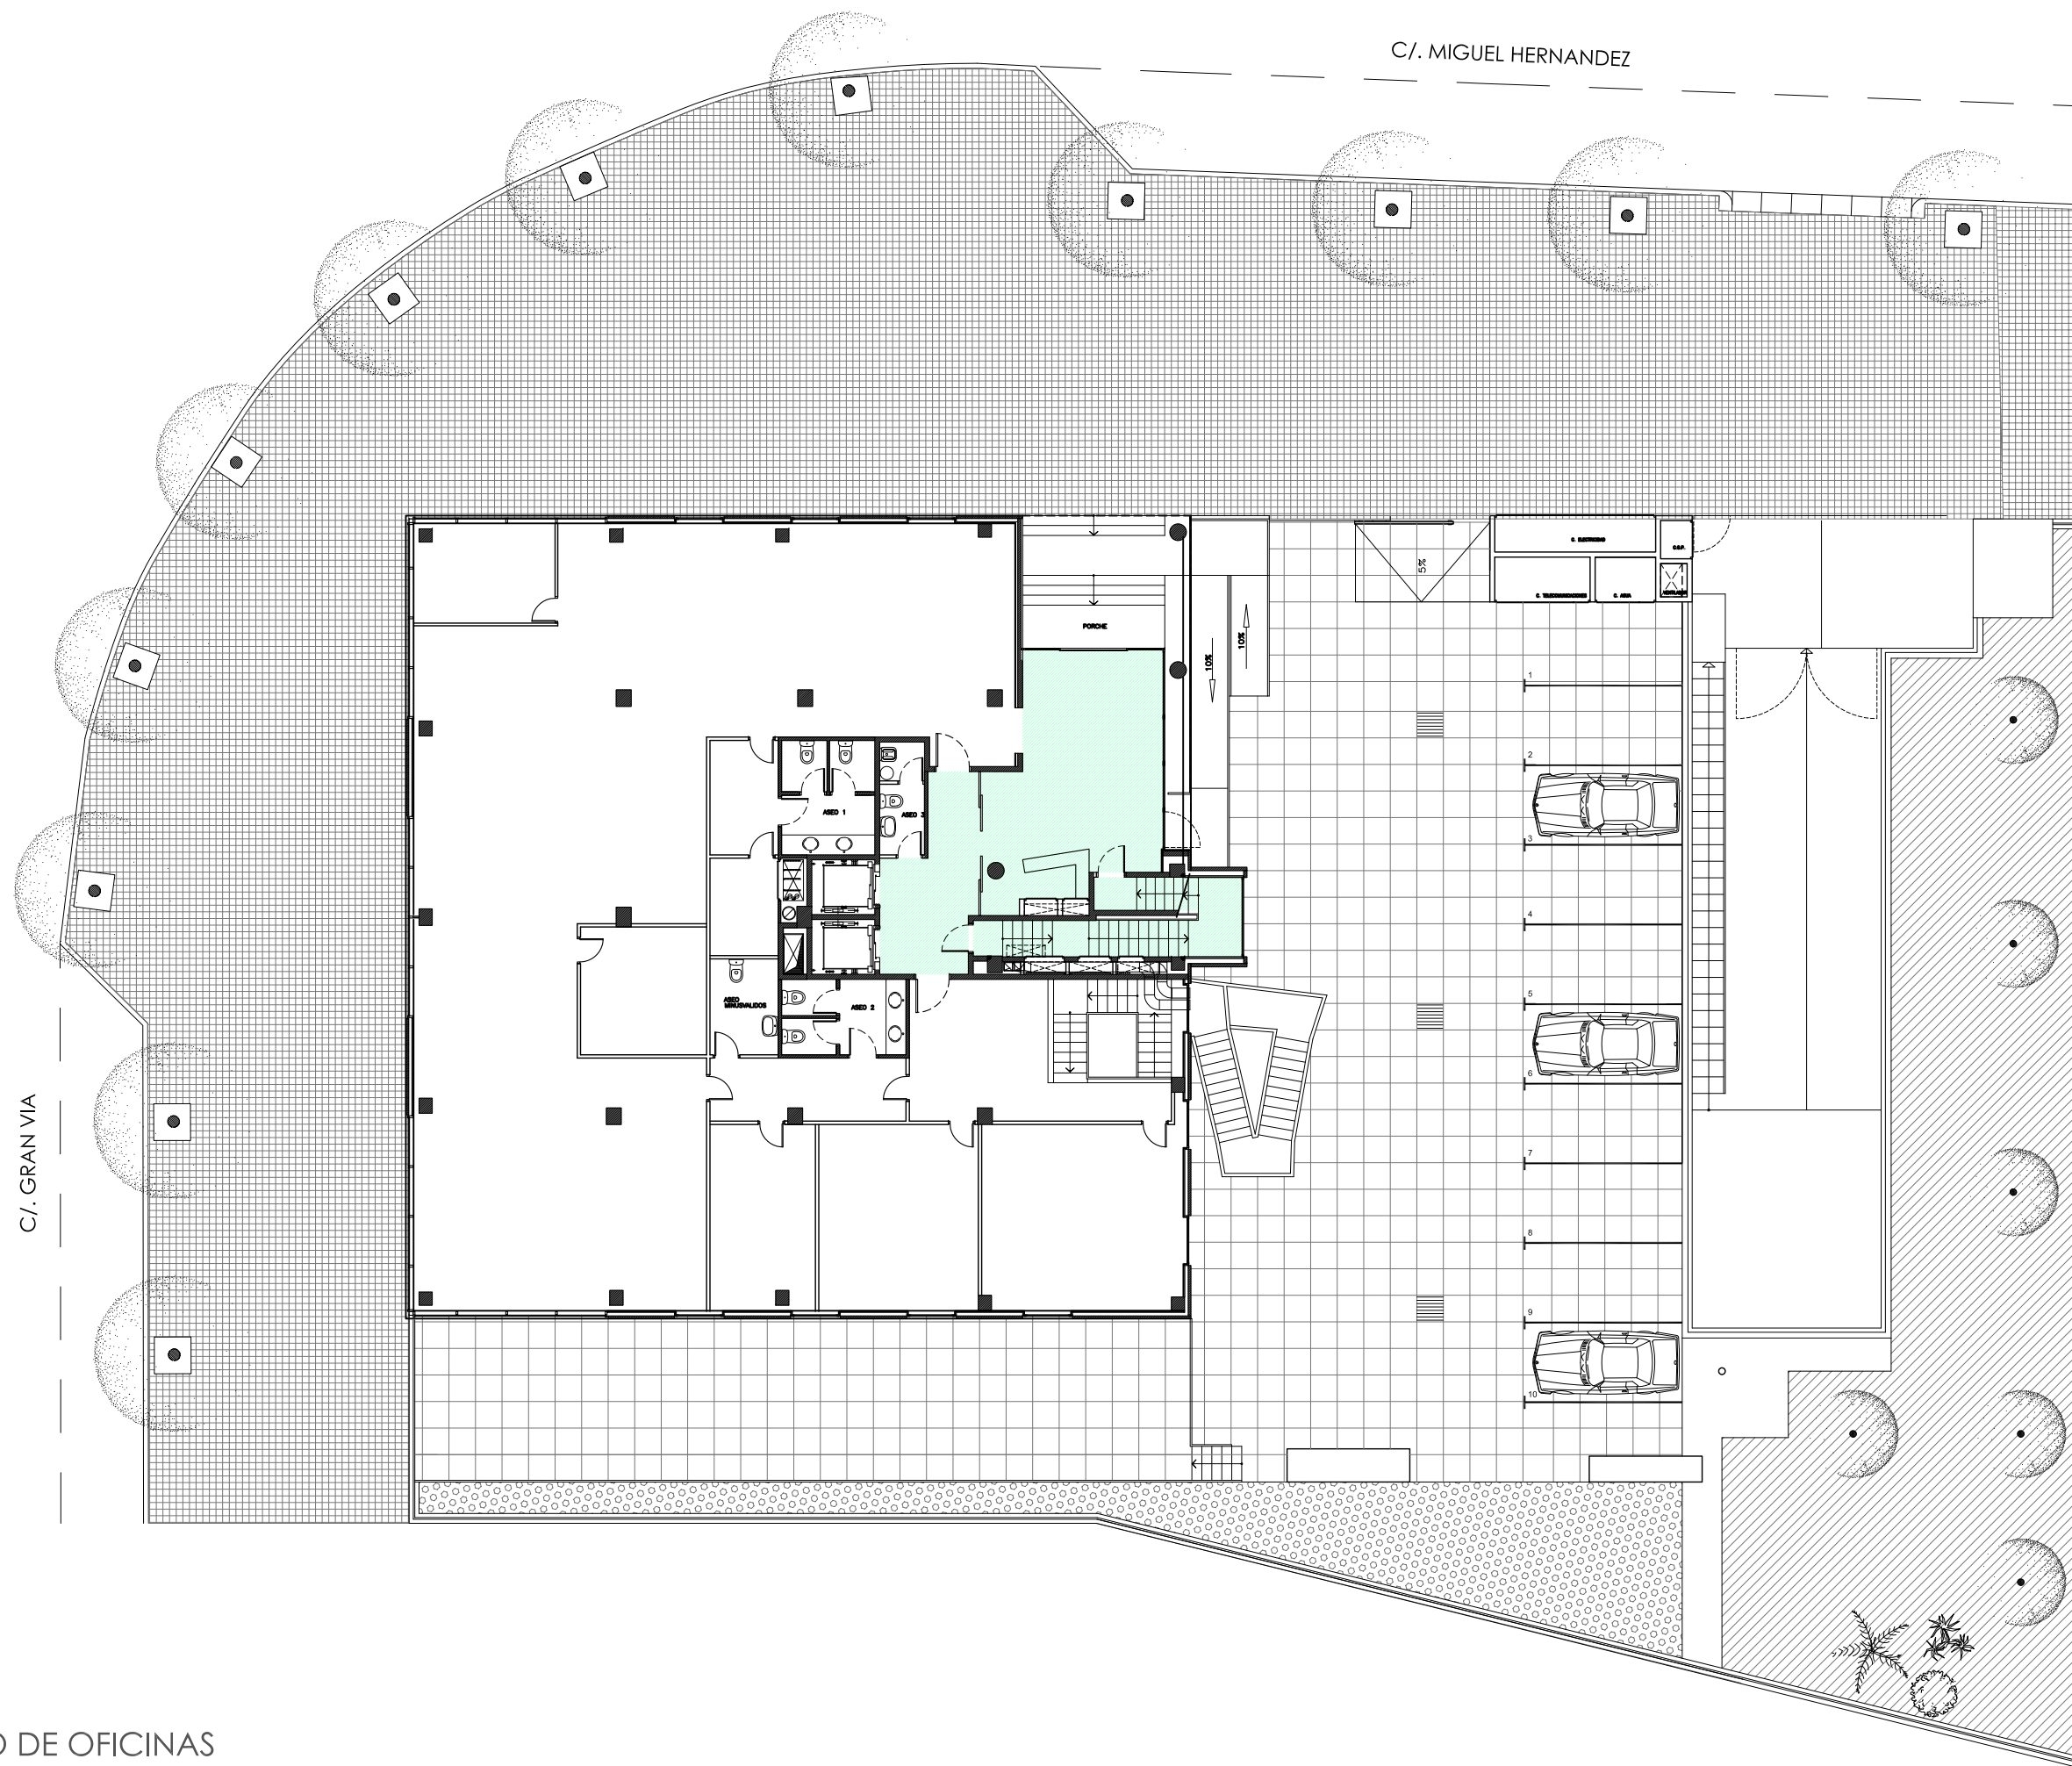

EDIFICIO DE OFICINAS
 Avenida Gran Via núm.153 esquina calle Miguel Hernández núm.93-95 - HOSPITALET DE LLOBREGAT -


PLANTA BAJA GENERAL



NOVIEMBRE 2019


Din A3, e: 1/200



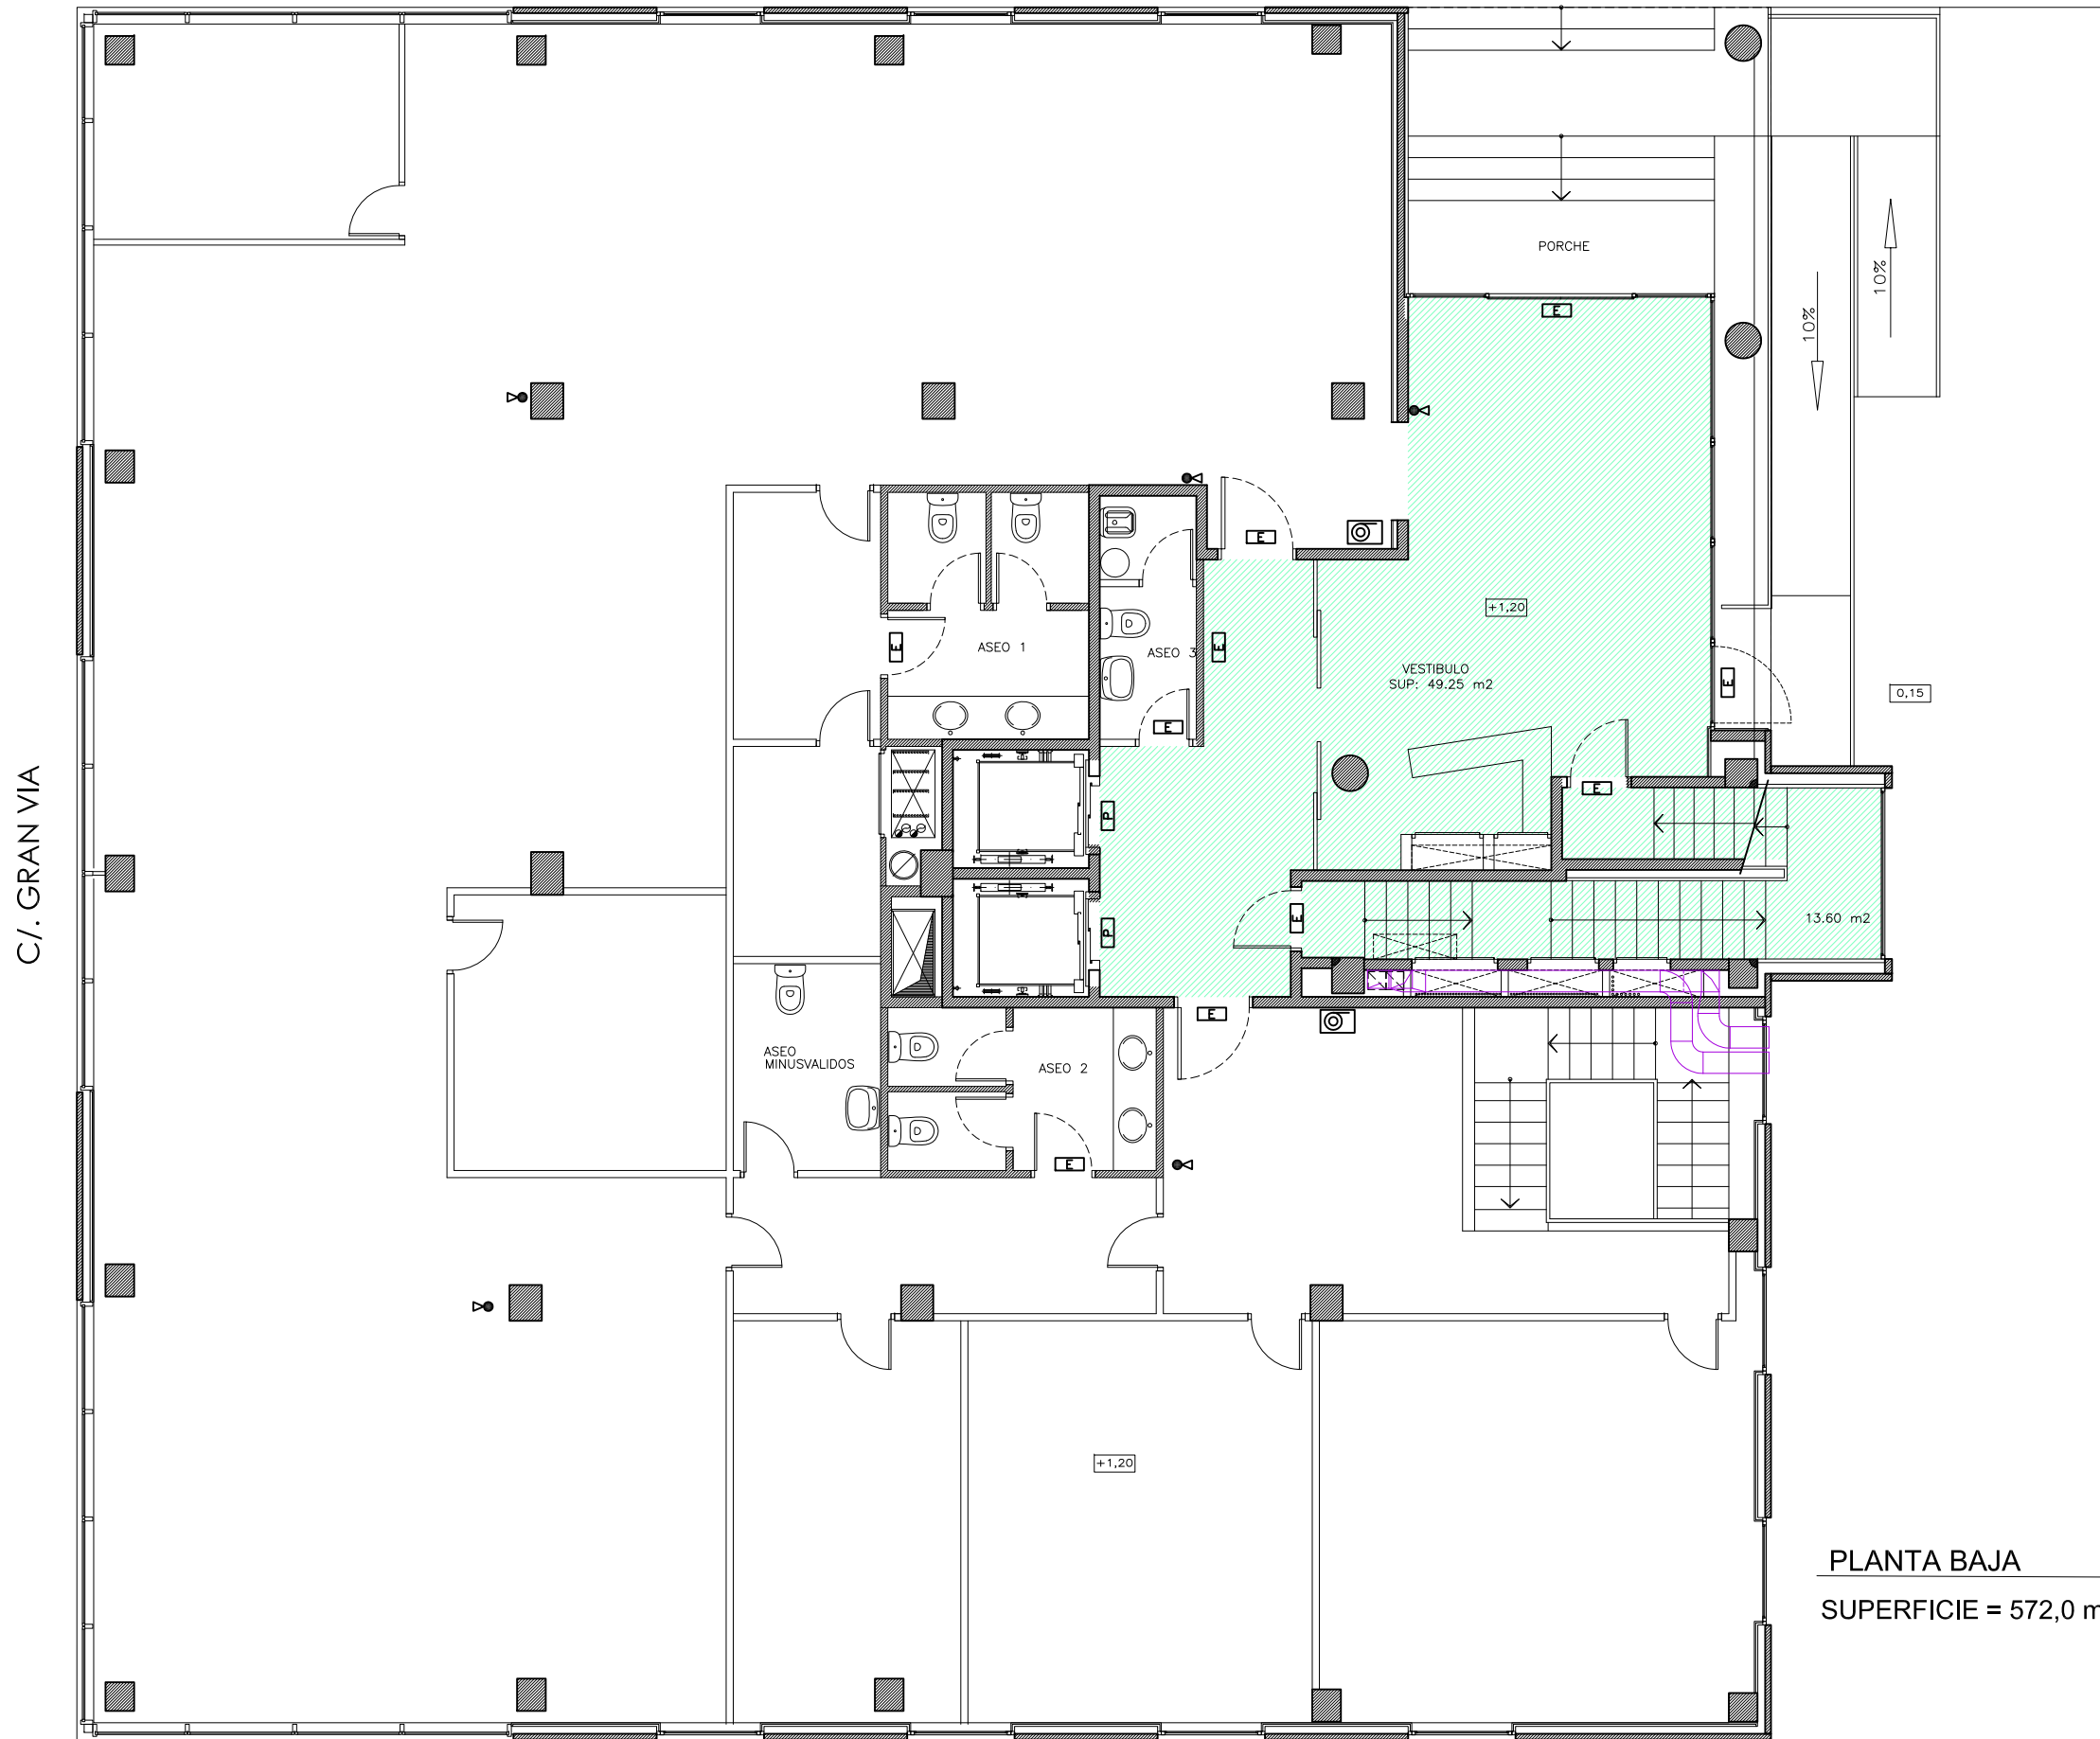


PLANTA BAJA
 SUPERFICIE = 572,0 m²




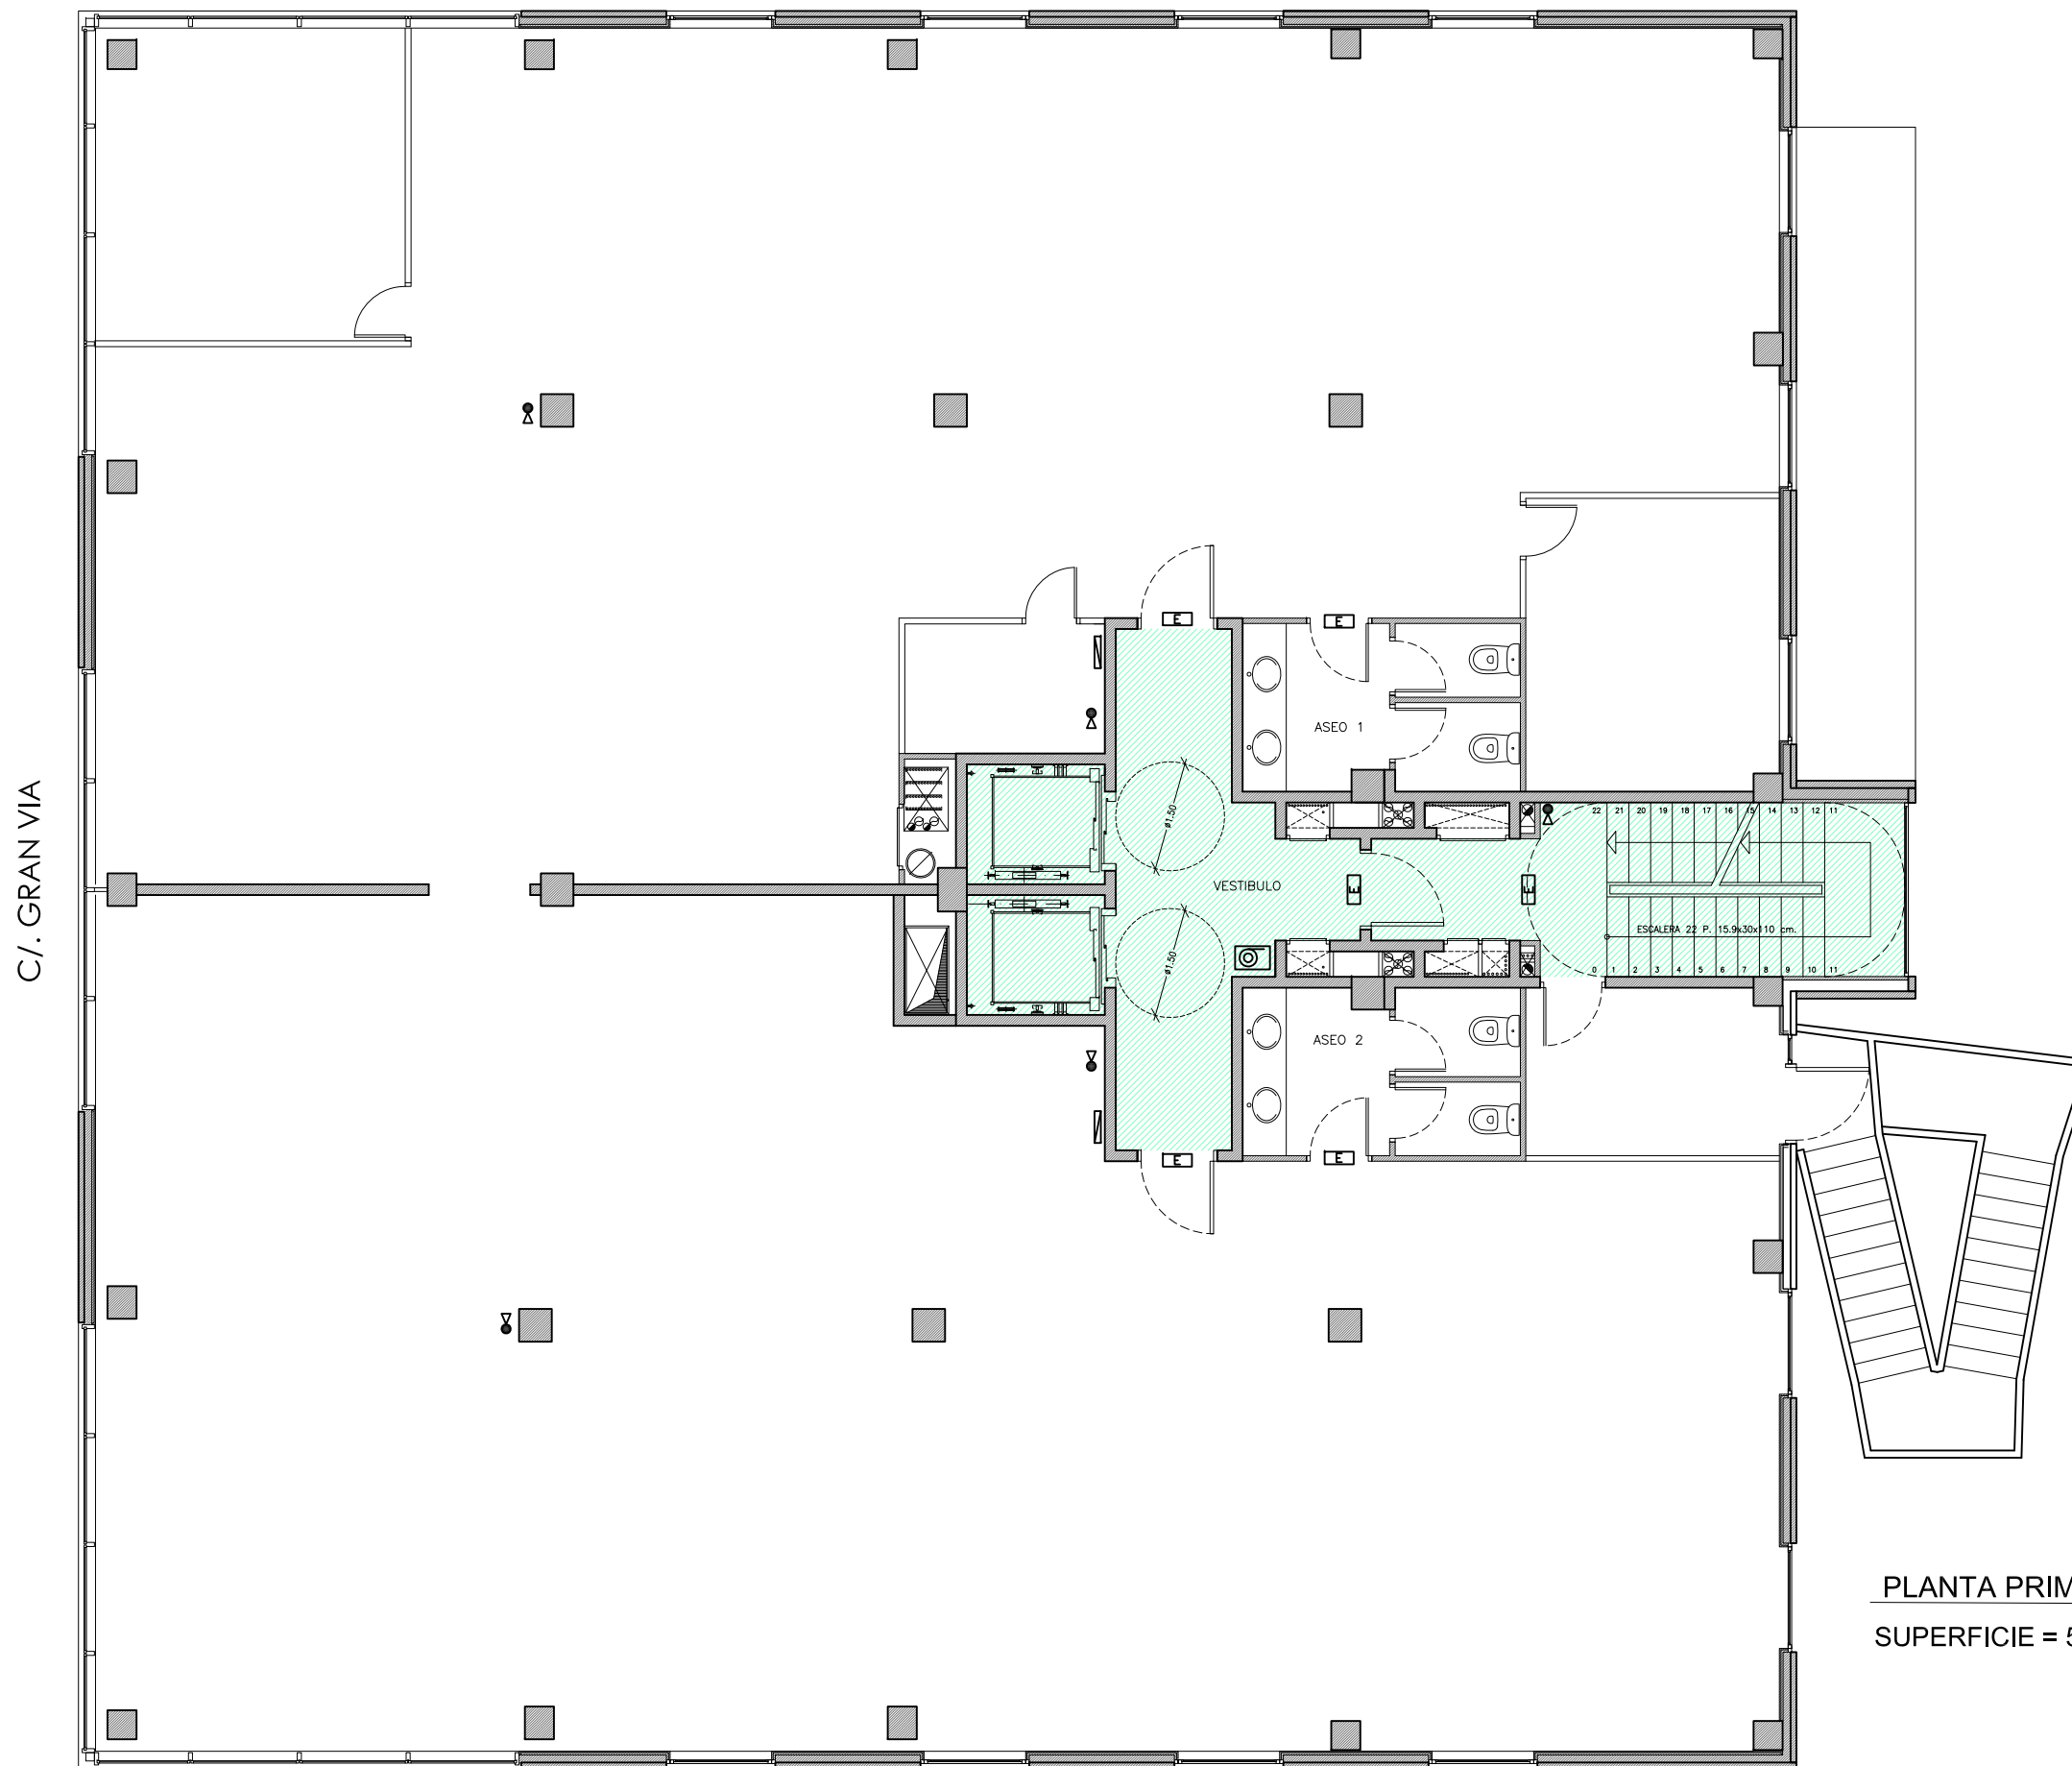

PLANTA PRIMERA
SUPERFICIE = 572,0 m²

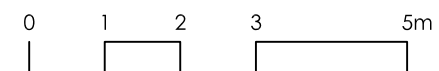


C/. MIGUEL HERNANDEZ

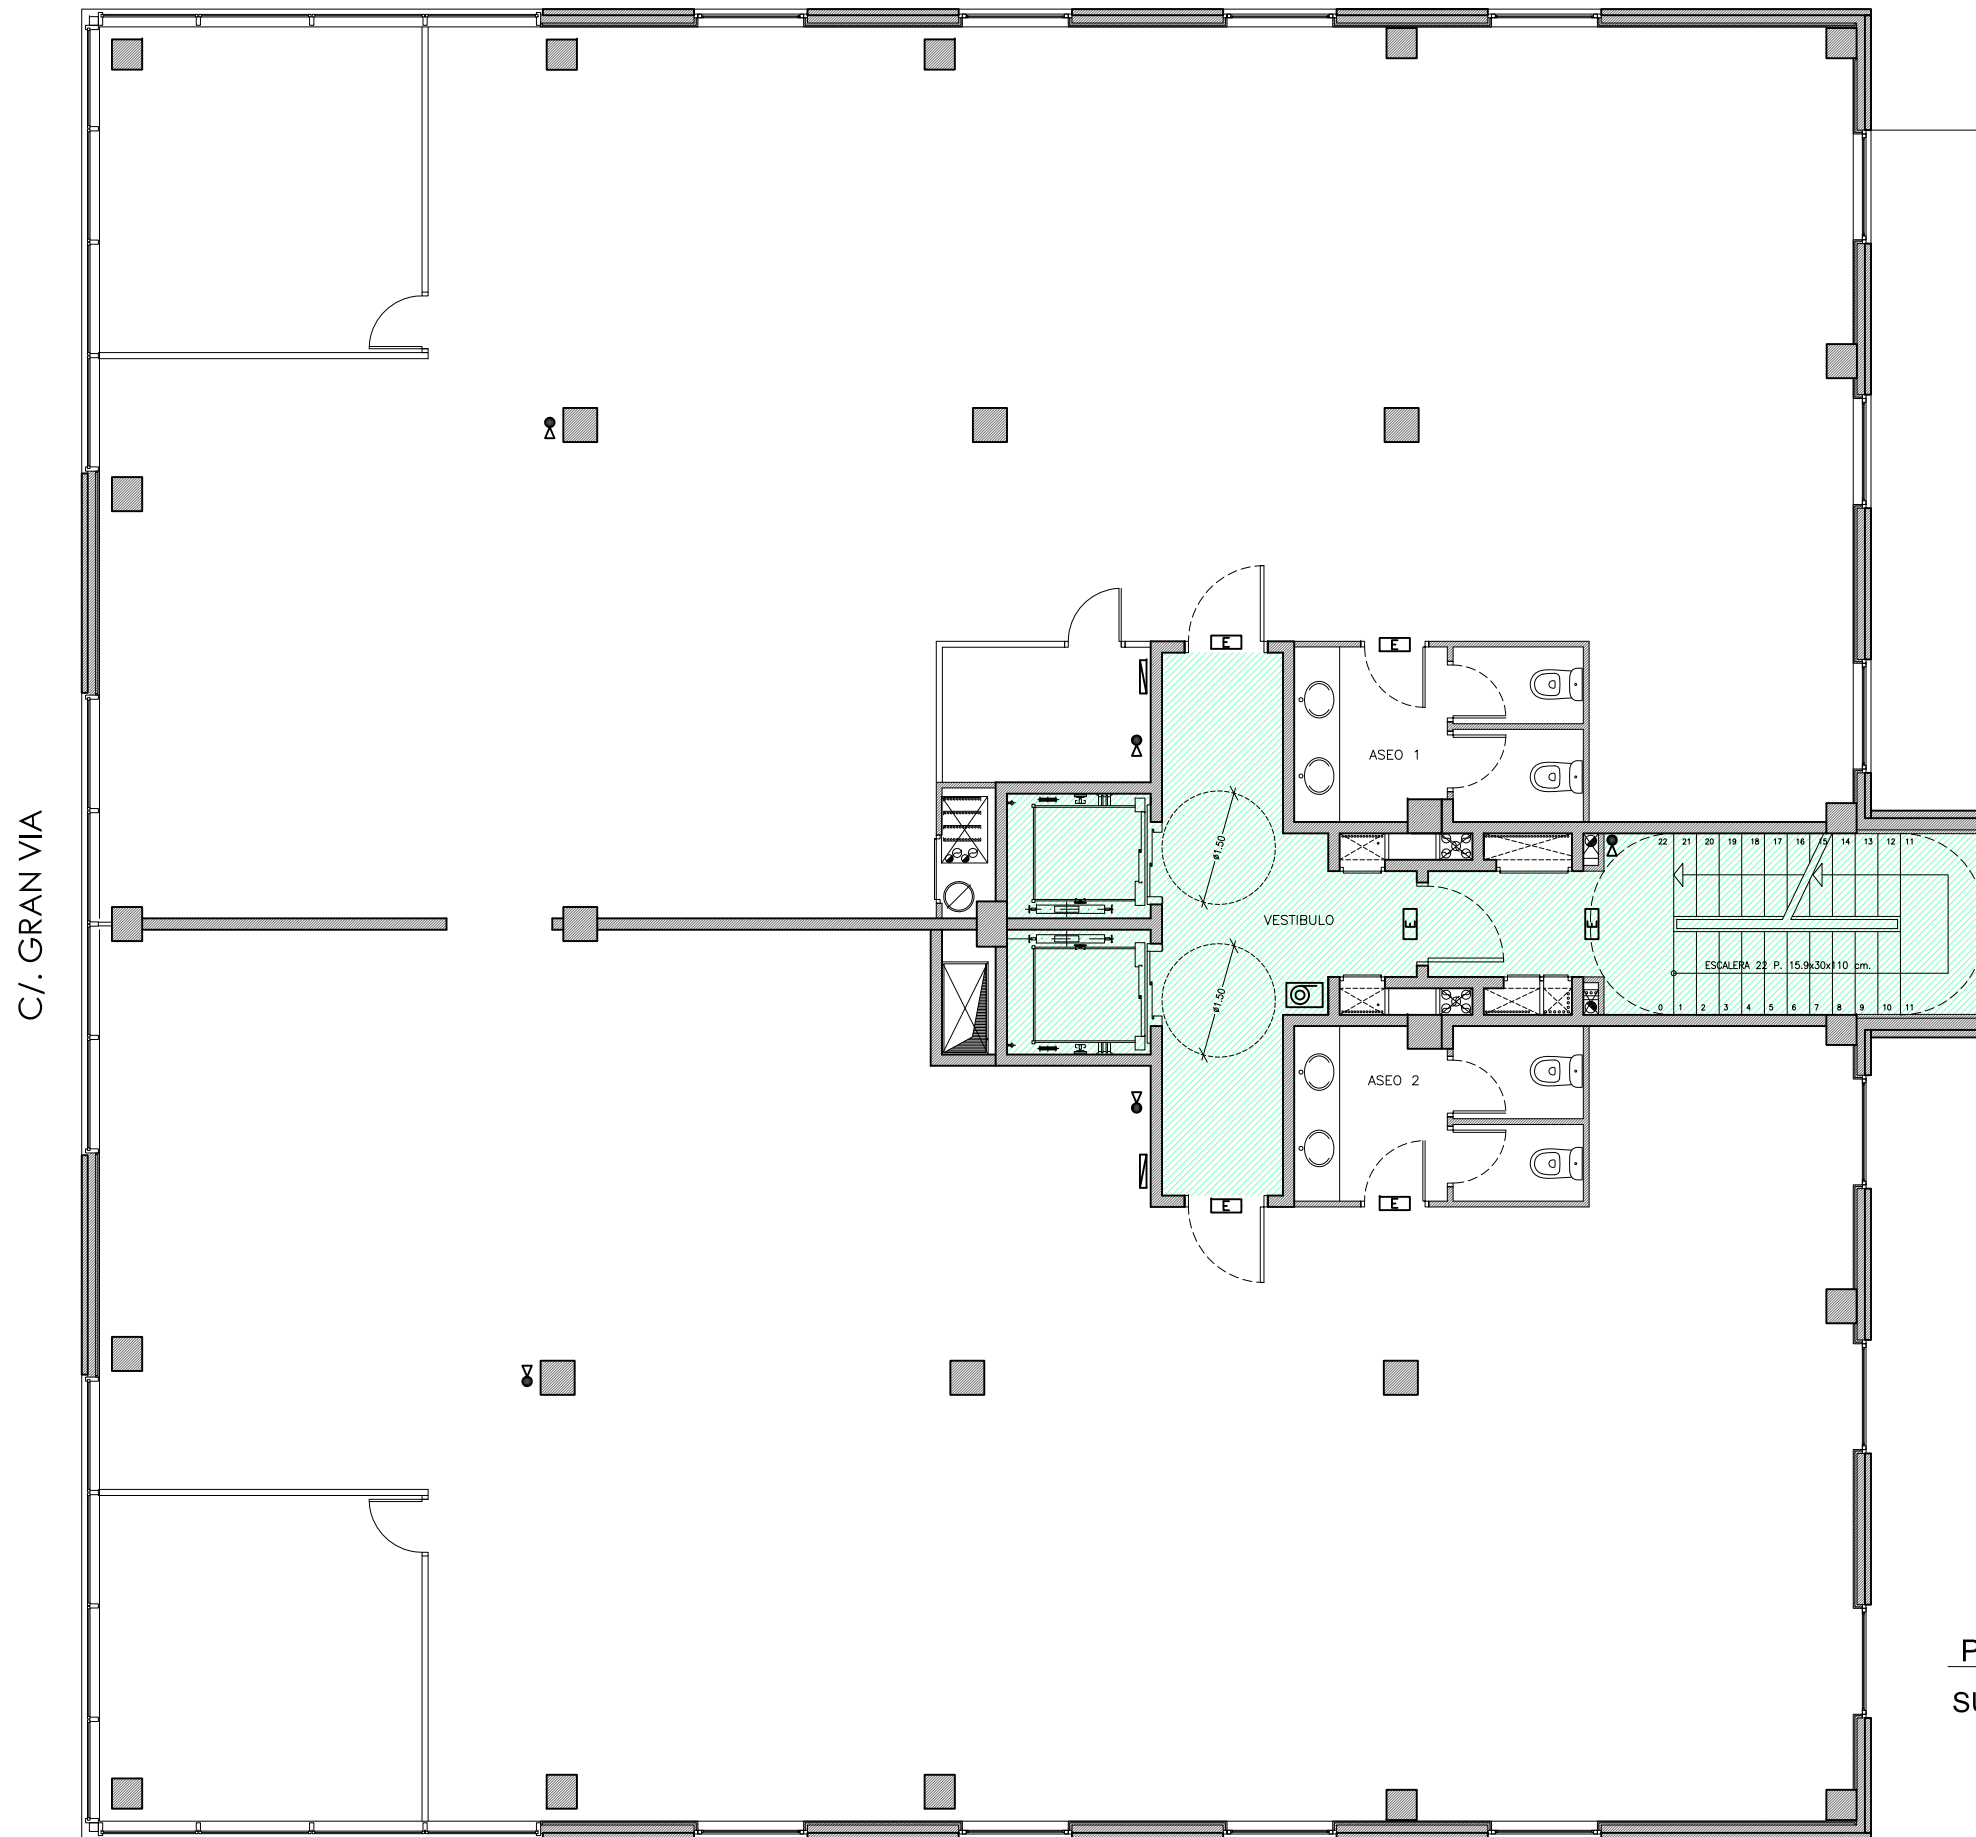

PLANTA SEGUNDA
SUPERFICIE = 572,0 m²

EDIFICIO DE OFICINAS
Avenida Gran Via núm.153 esquina calle Miguel Hernández núm.93-95 - HOSPITALET DE LLOBREGAT -

PLANTA SEGUNDA

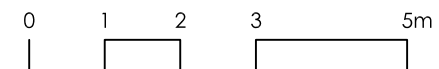


NOVIEMBRE 2019

Din A3, e: 1/100



C/. MIGUEL HERNANDEZ


C/. GRAN VIA

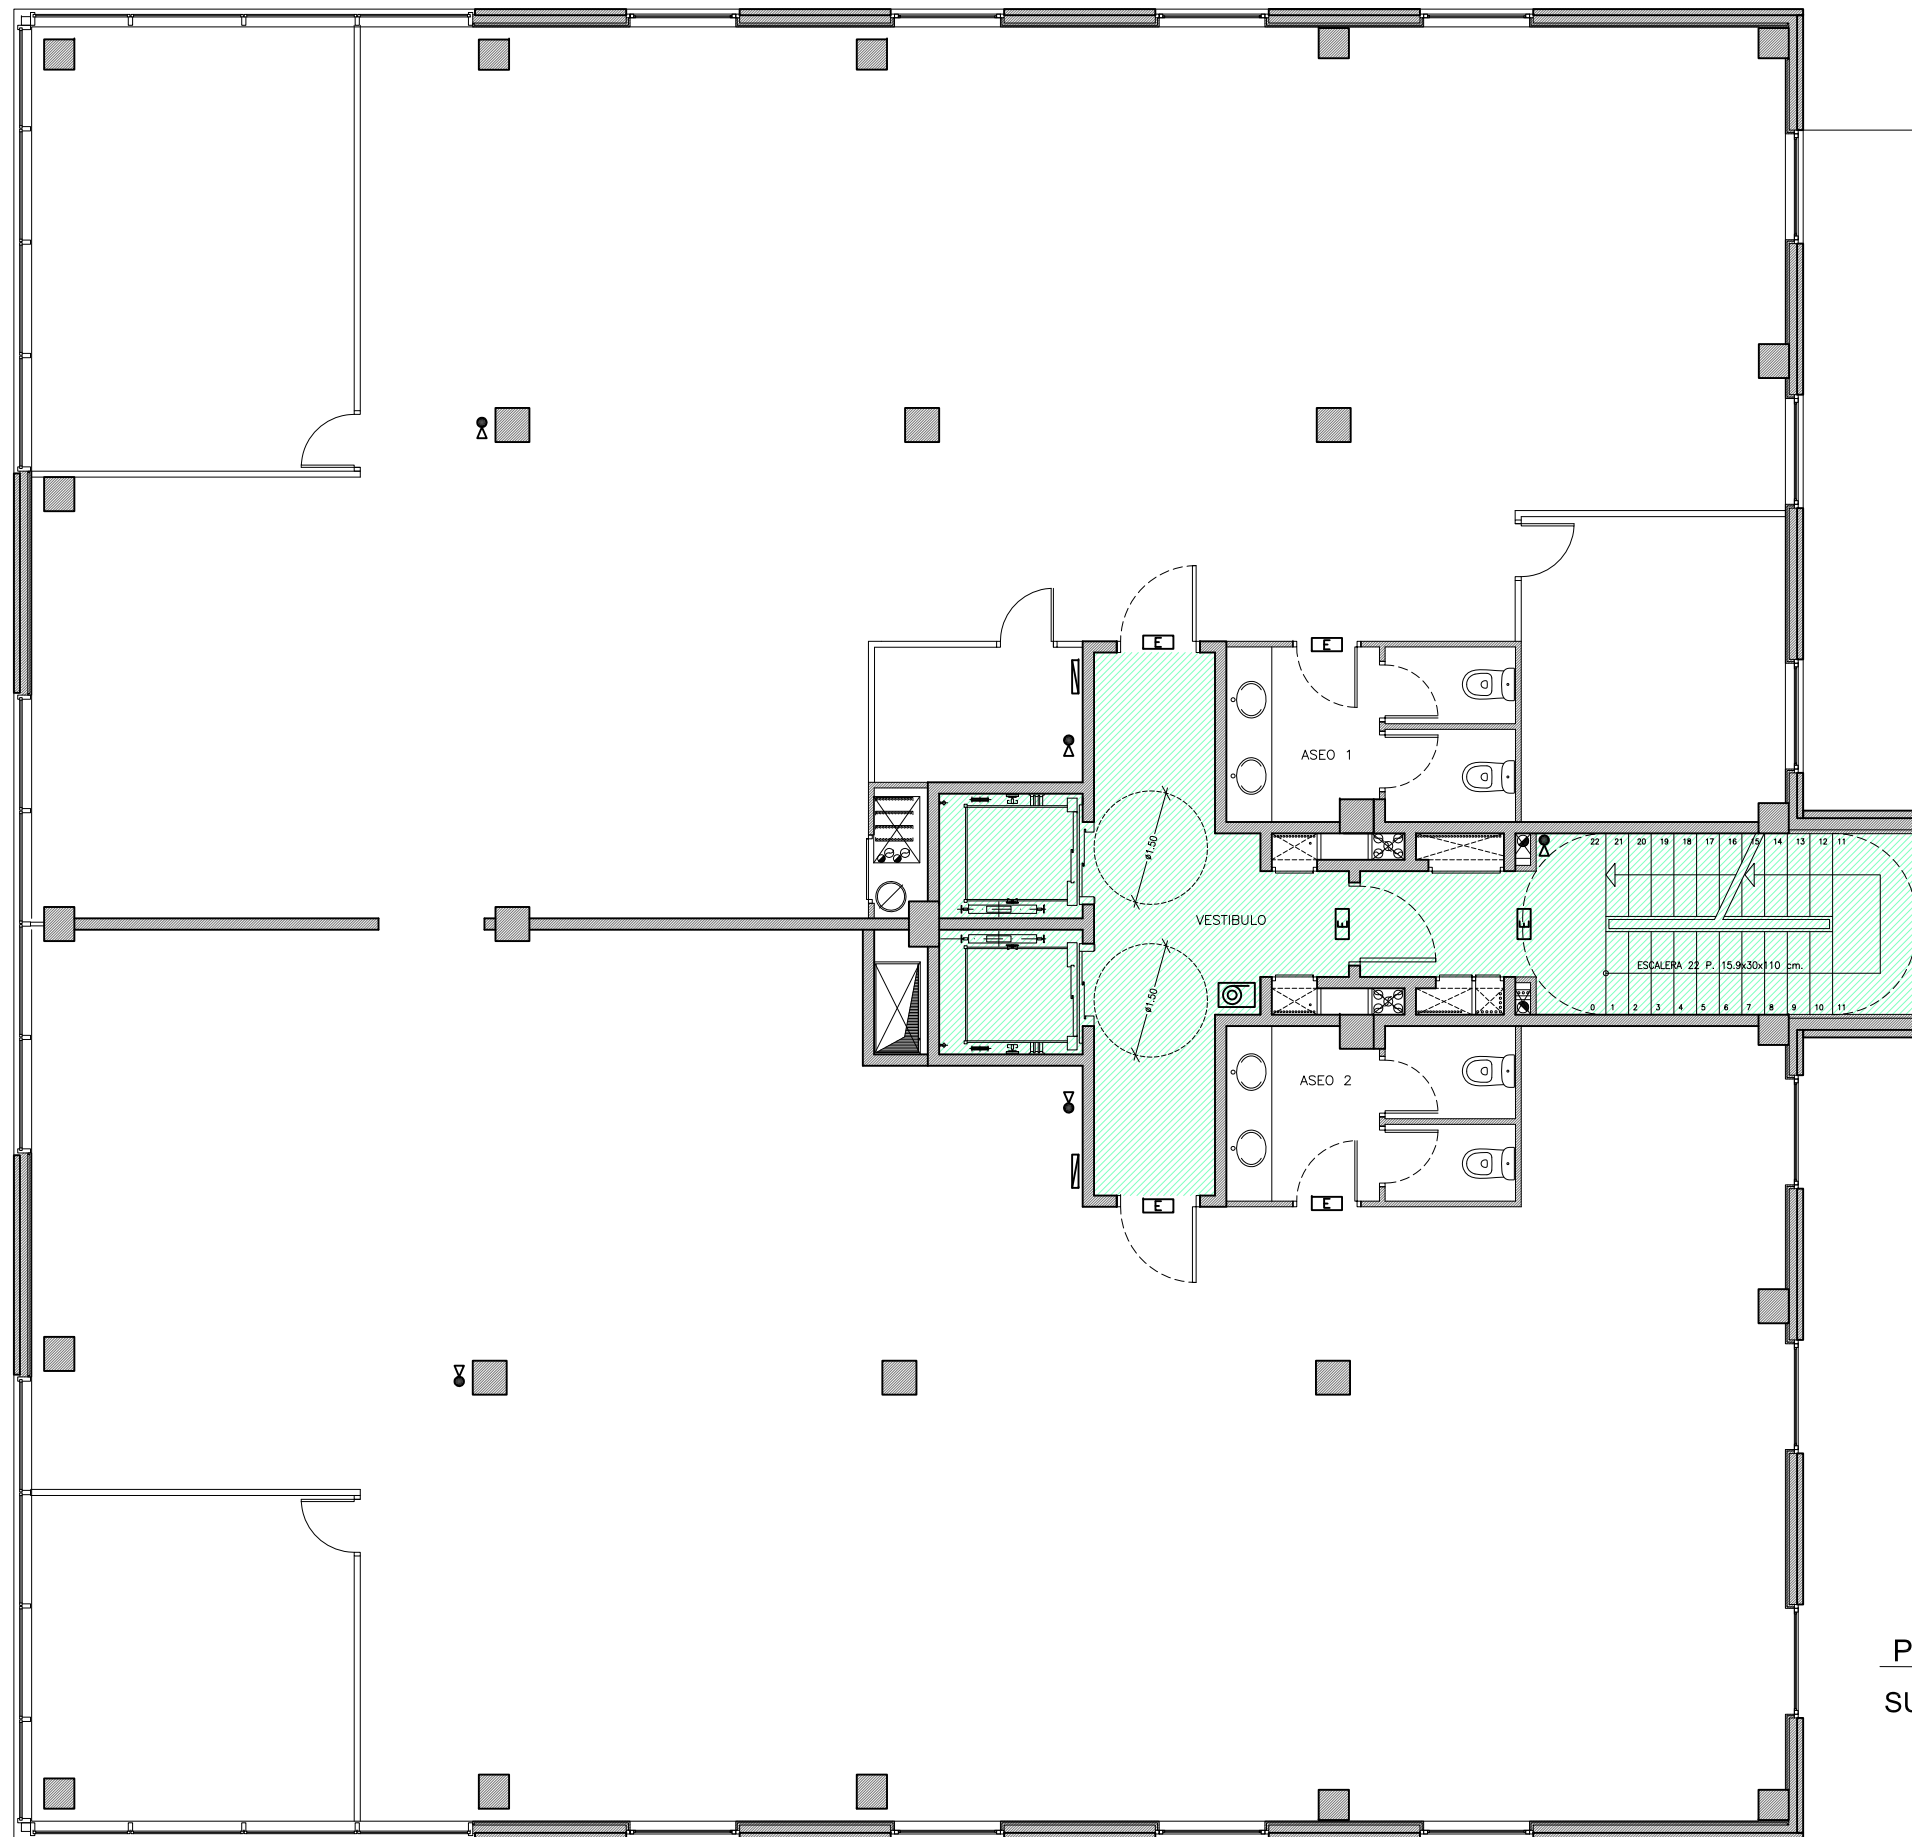

PLANTA TERCERA
SUPERFICIE = 572,0 m²

EDIFICIO DE OFICINAS
Avenida Gran Via núm.153 esquina calle Miguel Hernández núm.93-95 - HOSPITALET DE LLOBREGAT -

PLANTA TERCERA

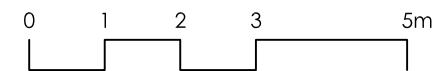


NOVIEMBRE 2019

Din A3, e: 1/100




C/. MIGUEL HERNANDEZ

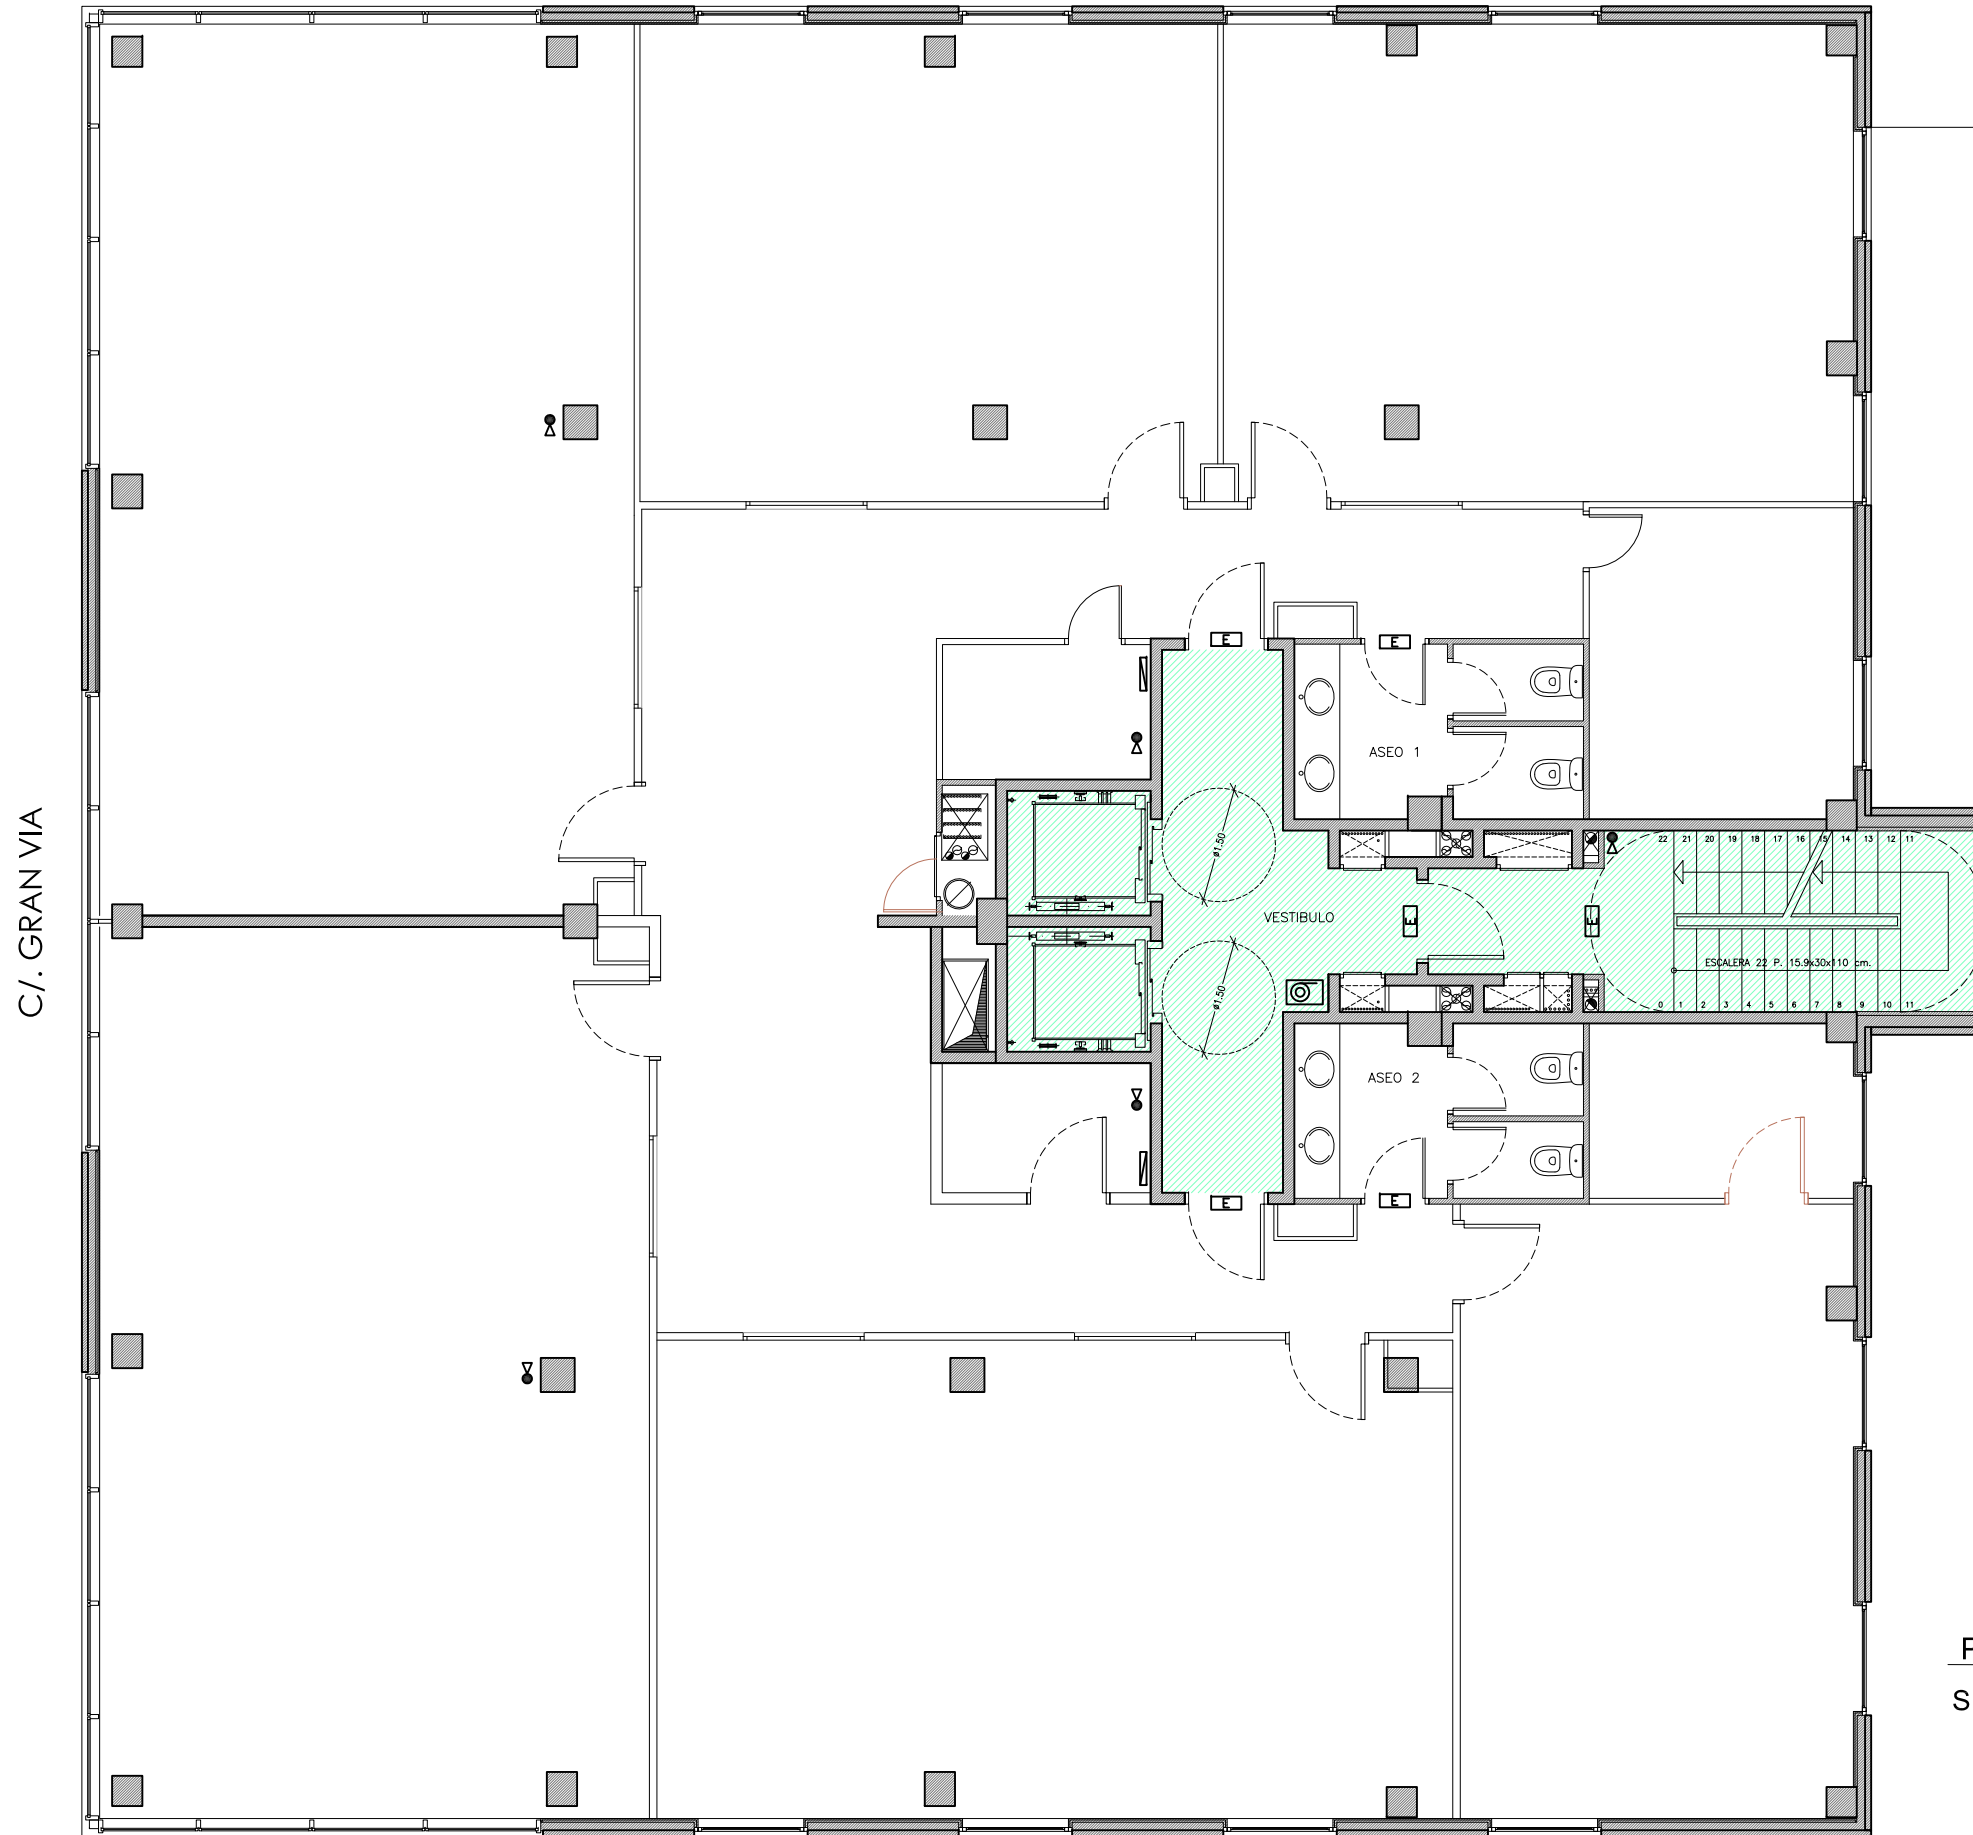

PLANTA QUARTA
SUPERFICIE = 572,0 m²

EDIFICIO DE OFICINAS
Avenida Gran Via núm.153 esquina calle Miguel Hernández núm.93-95 - HOSPITALET DE LLOBREGAT -

PLANTA QUARTA

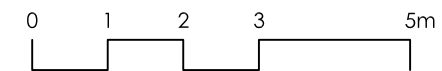


NOVIEMBRE 2019

Din A3, e: 1/100



C/. MIGUEL HERNANDEZ

C/. GRAN VIA

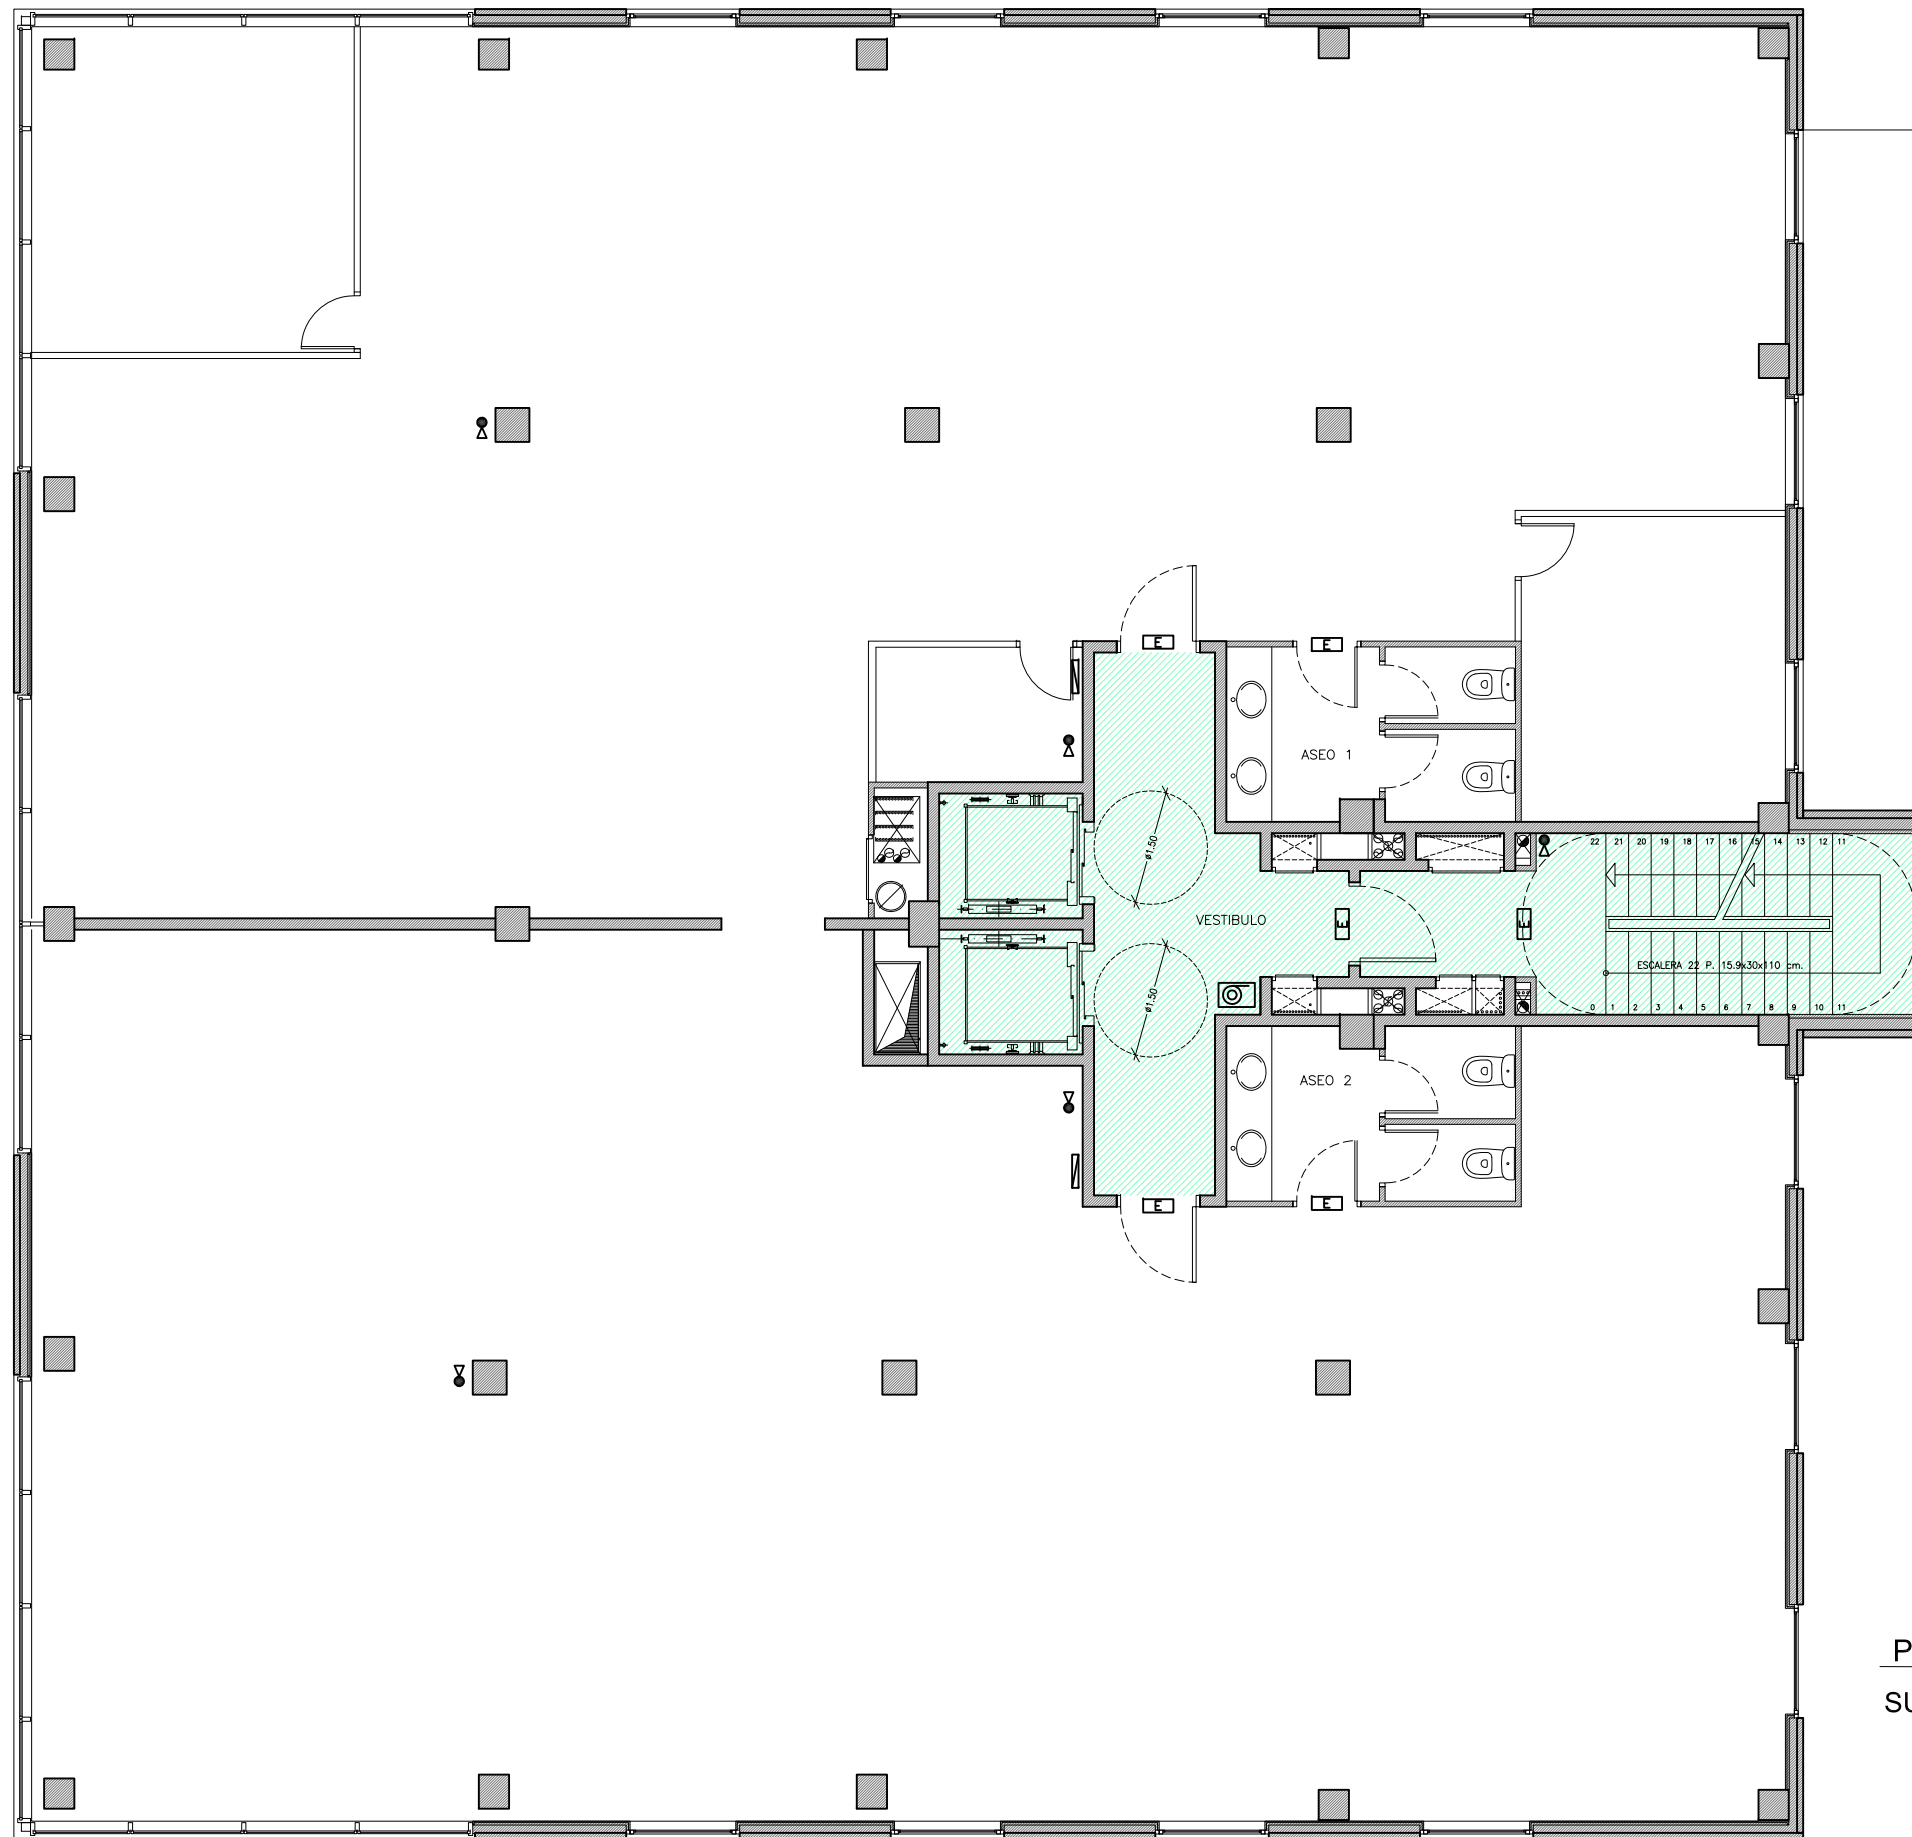

PLANTA QUINTA
SUPERFICIE = 572,0 m²

EDIFICIO DE OFICINAS
Avenida Gran Via núm.153 esquina calle Miguel Hernández núm.93-95 - HOSPITALET DE LLOBREGAT -

PLANTA QUINTA



NOVIEMBRE 2019

Din A3, e: 1/100

